


座標求積表

地番	NO	標識	Xn	Yn	$Y_n \cdot (X_{n+1} - X_{n-1})$
(ア)	508	()	990.494	938.063	
	556	()	993.199	937.716	1819.169040
	560	()	992.434	932.055	-1978.752765
	557	()	991.076	922.004	-3745.180248
	524	()	988.372	922.351	-536.808282
	508	()	990.494	938.063	4528.030101
			倍面積	86.457846	
			面積	43.2289230 m ²	地積 43.22 m ²
			坪数	13.076	

境界標識	境界点番号
金属標	524、557
鈿	508、560
プラスチック杭	556

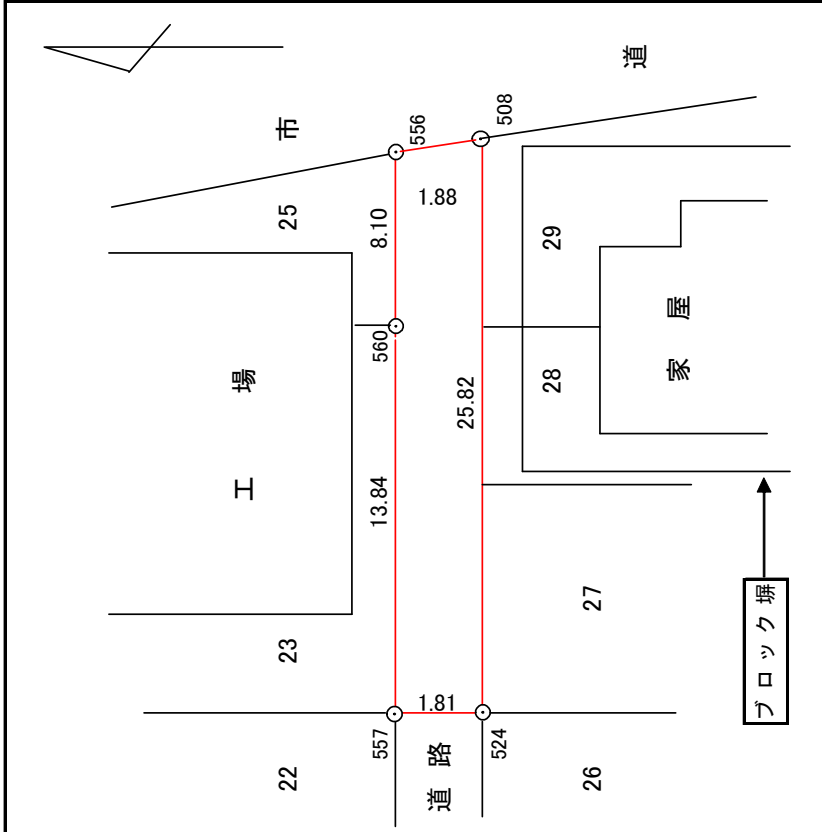

所在	〇〇市〇〇町八字
図面名	現況実測平面図 縮尺 1/250
実測年月日	令和〇〇年〇〇月〇〇日
作製年月日	令和〇〇年〇〇月〇〇日
作製者	土地家屋調査士 〇〇〇〇印