



## 位置図・案内図等

【位置図・案内図等】



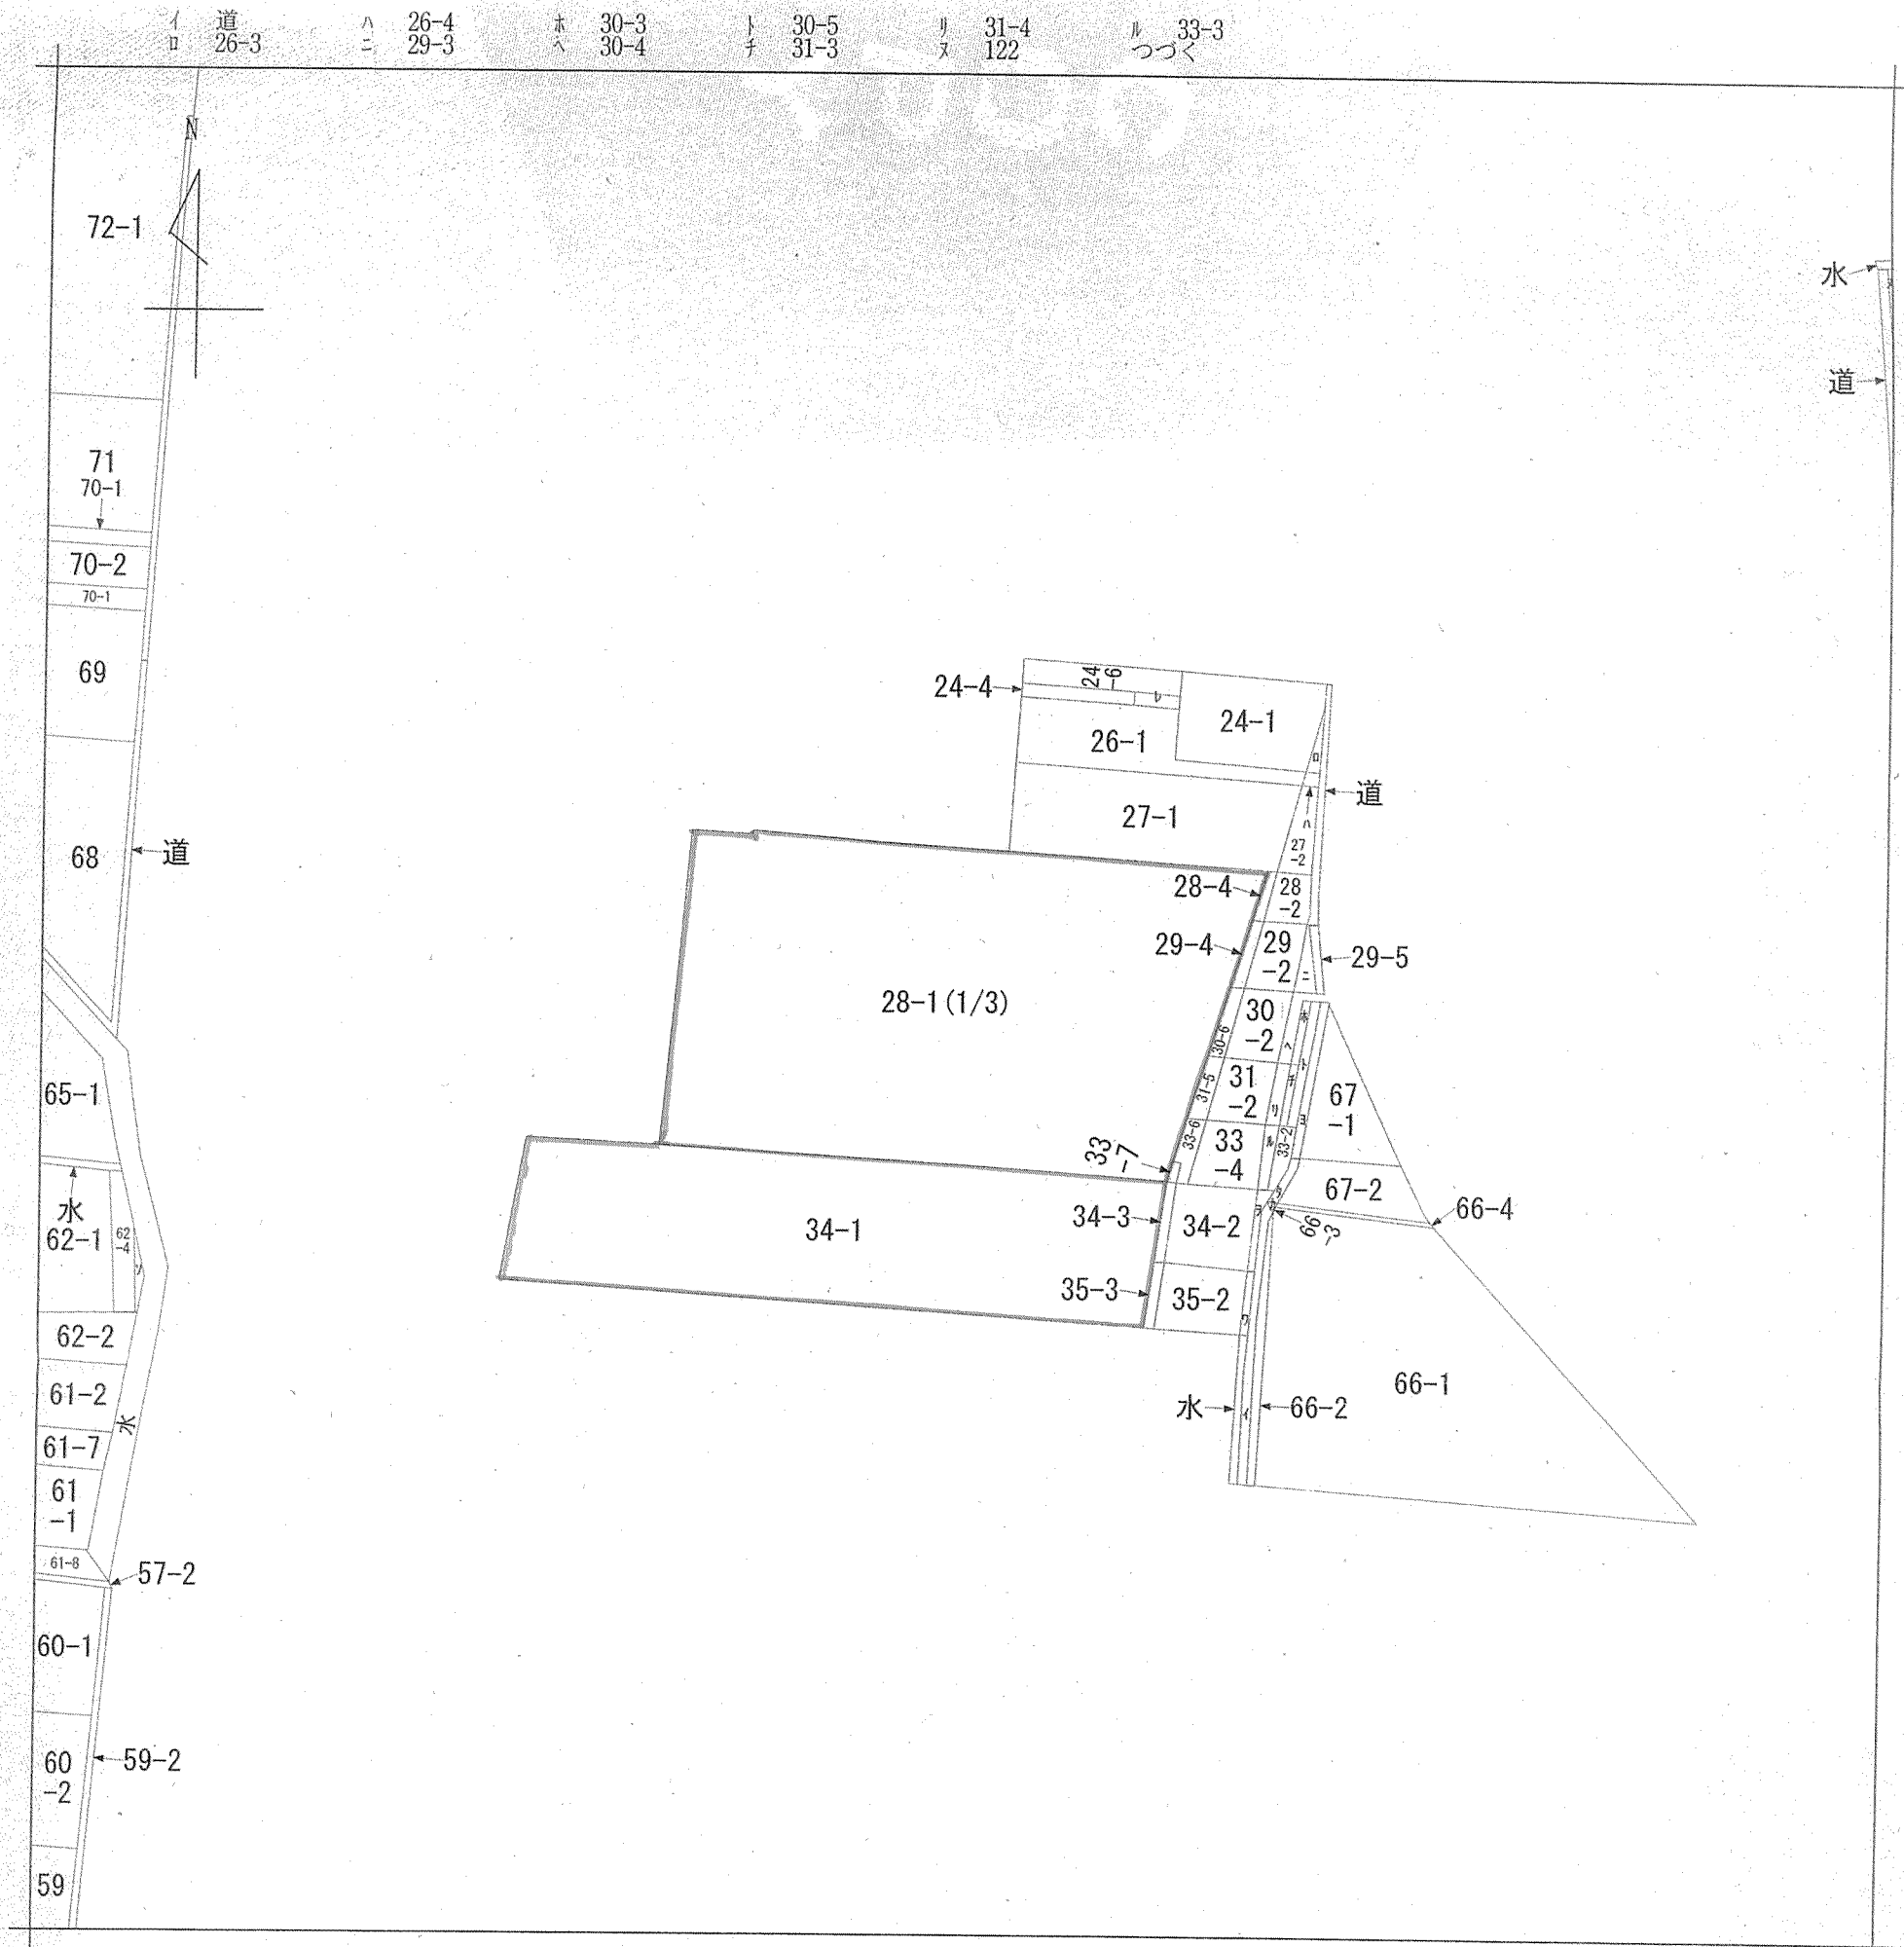

(注) 地図に準ずる図面は、土地の区画を明確にした不動産登記法所定の地図が備え付けられるまでの間、これに代わるものとして備え付けられている図面で、土地の位置及び形状の概略を記載した図面です。

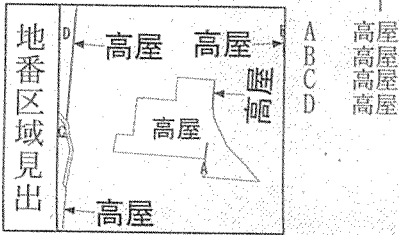

|       |      |             |  |         |           |    |          |      |    |           |
|-------|------|-------------|--|---------|-----------|----|----------|------|----|-----------|
| 請求部   | 所在   | 岡山市中区高屋字四反地 |  |         |           | 地番 | 28番1     |      |    |           |
| 出力縮尺  | 縮尺不明 | 精度区分        |  | 座標系又は記号 |           | 分類 | 地図に準ずる図面 |      | 種類 | 旧土地台帳附属地図 |
| 作成年月日 |      |             |  |         | 備付年月日(原図) |    |          | 補記事項 |    |           |

これは地図に準ずる図面に記録されている内容を証明した書面である。

令和3年7月16日  
岡山地方法務局

請求番号：21-2  
(1/4)

登記官



橋本一郎




公用



イ 42-1      ハ 42-4      ホ 42-6      ト 42-9      リ 61-2      ル 道  
ロ 42-3      ニ 42-5      ヘ 42-8      チ 42-15      ス 62-5      つづく

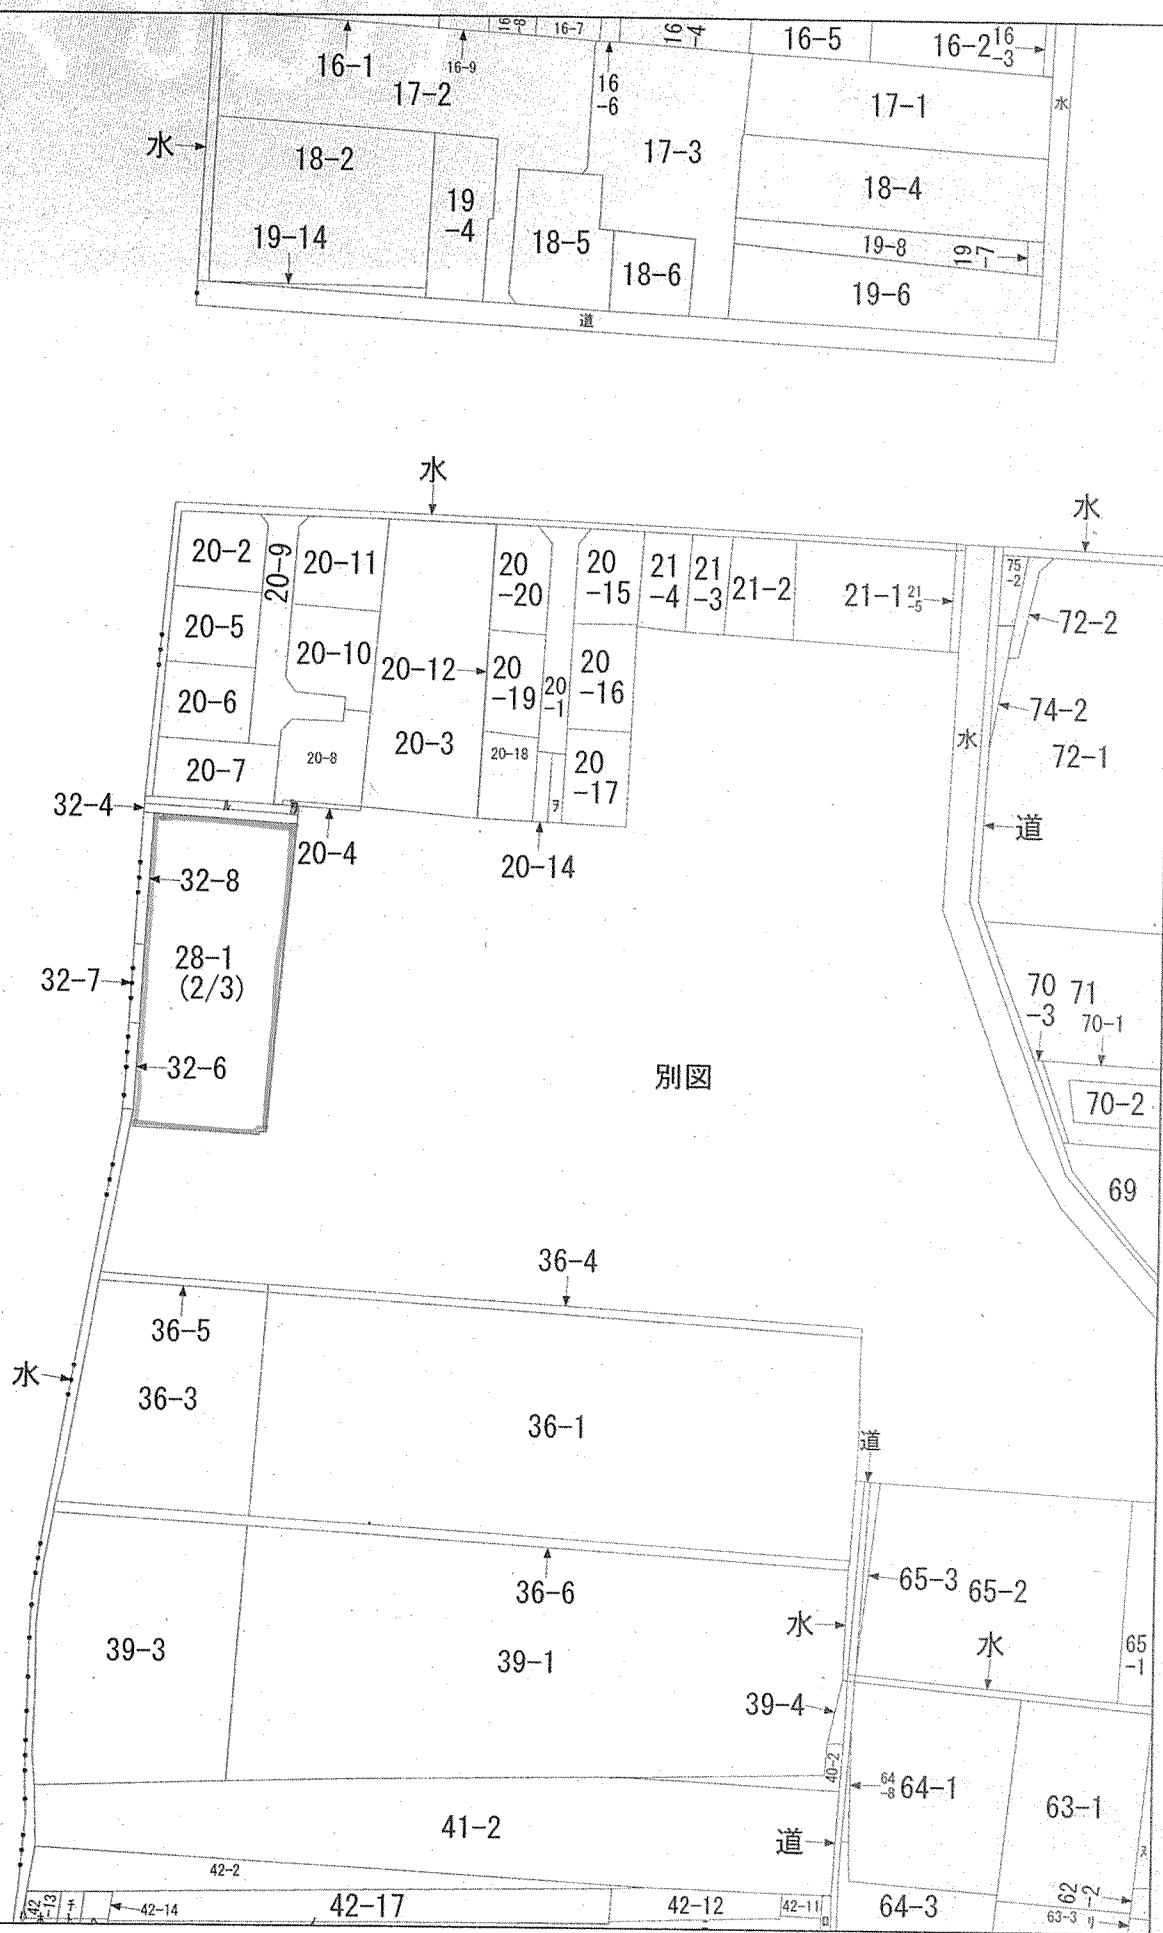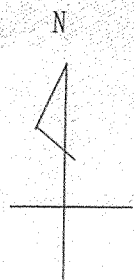

(注) 地図に準ずる図面は、土地の区画を明確にした不動産登記法所定の地図が備え付けられるまでの間、これに代わるものとして備え付けられている図面で、土地の位置及び形状の概略を記載した図面です。

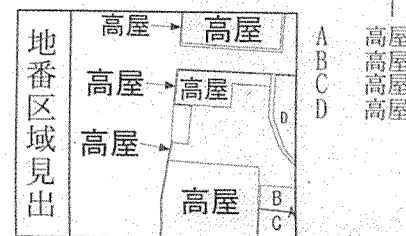

|       |      |             |  |           |           |    |          |      |    |           |
|-------|------|-------------|--|-----------|-----------|----|----------|------|----|-----------|
| 請求部   | 所在   | 岡山市中区高屋字四反地 |  |           |           | 地番 | 28番1     |      |    |           |
| 出力縮尺  | 縮尺不明 | 精度区分        |  | 座標系番号又は記号 |           | 分類 | 地図に準ずる図面 |      | 種類 | 旧土地台帳附属地図 |
| 作成年月日 |      |             |  |           | 備付年月日(原図) |    |          | 補記事項 |    |           |

これは地図に準ずる図面に記録されている内容を証明した書面である。


令和3年7月16日

岡山地方法務局

請求番号：21-2

登記官

橋本一郎

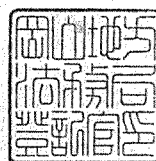




# 地積測量図

登記年月日：平成27年3月24日

これは図面に記録されている内容を証明した書面である。  
令和3年7月16日 岡山地方法務局

登記官

橋本 一郎

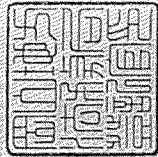

請求番号：19-3


(1/2)

世界測地系

地番 28-1

土地の所在 岡山市中区高屋字四反地

地積測量図 (1/2)

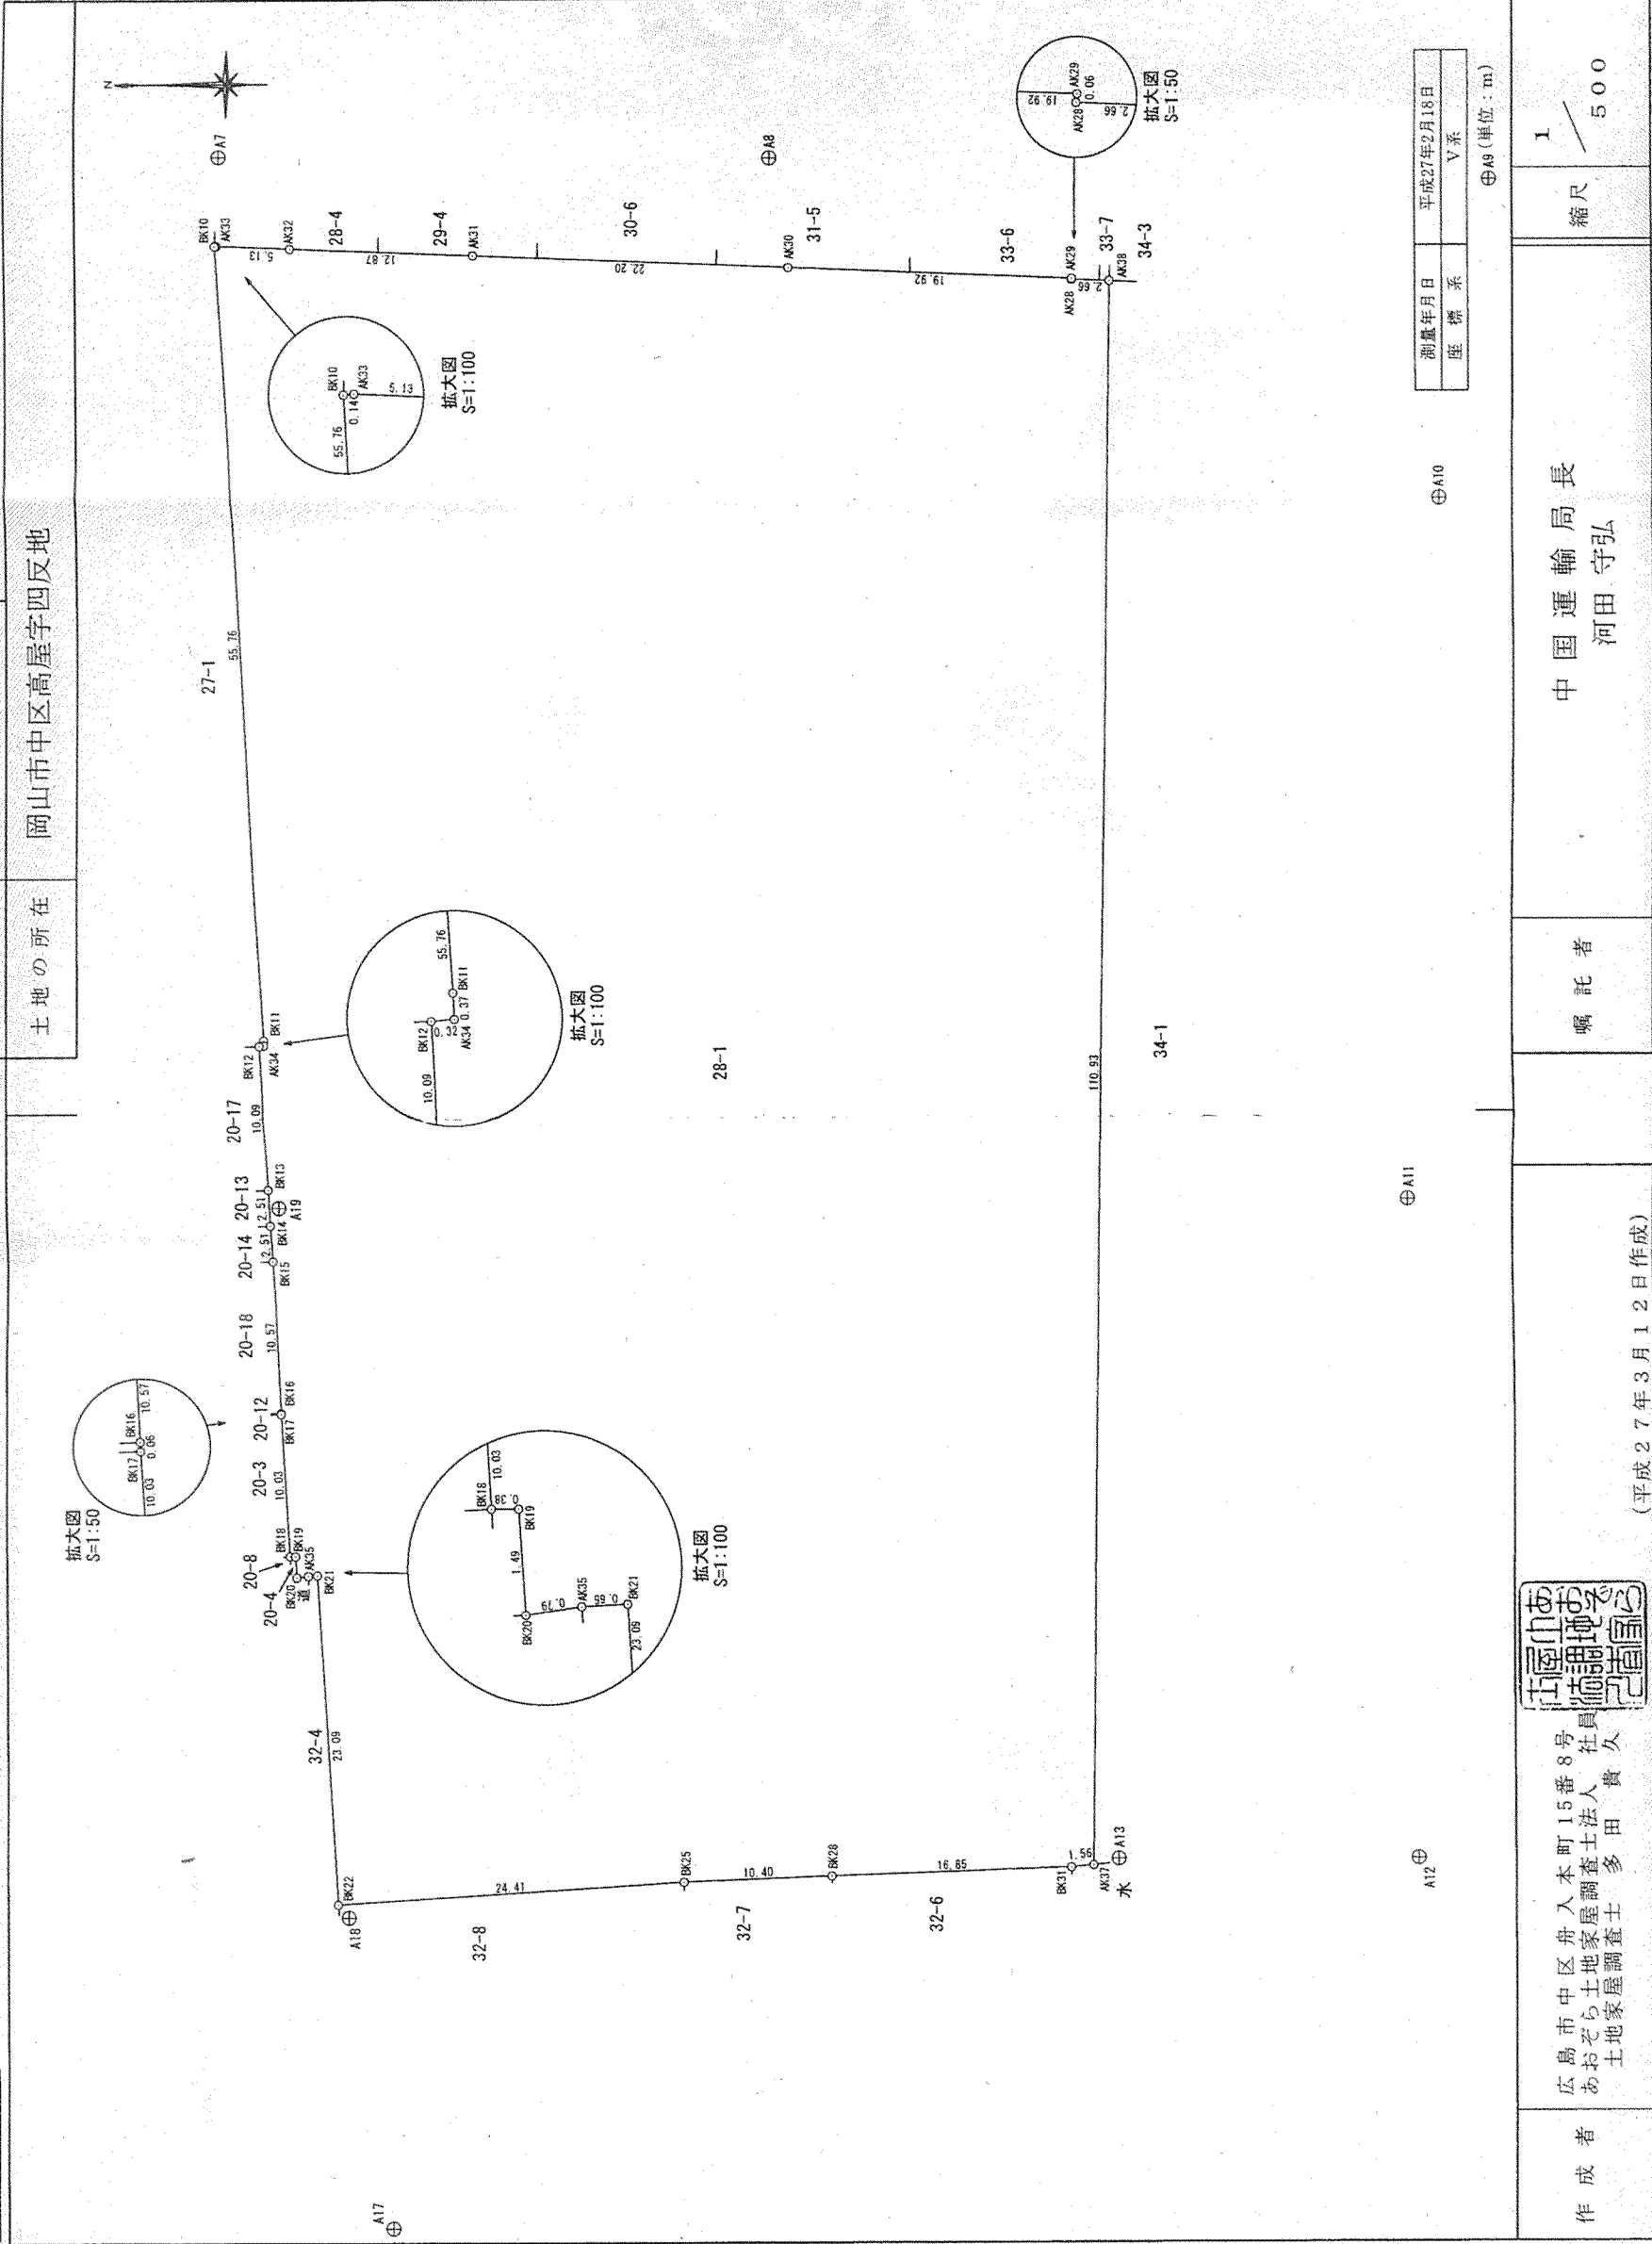


|       |            |
|-------|------------|
| 測量年月日 | 平成27年2月18日 |
| 座標系   | V系         |

⊕A9 (単位: m)

中国運輸局長  
河田 守弘

嘱託者

広島市中区舟入本町15番8号  
あおぞら土地家屋調査士法人 社員 貴久  
土地家屋調査士 多田 貴久

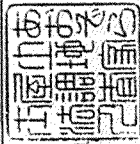

(平成27年3月12日作成)

作成者

縮尺 1/500




登記年月日：平成27年3月24日

これは図面に記録されている内容を証明した書面である。  
令和3年7月16日 岡山地方法務局

登記官

橋本 一郎

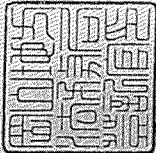


世界測地系

地積測量図 (2/2)

|       |             |
|-------|-------------|
| 地番    | 28-1        |
| 土地の所在 | 岡山市中区高屋字四反地 |

座標求積表

| 地番   | 28-1 | 標識    | X座標         | Y座標        | ①: X(n+1)-X(n-1) | ① × Y                 |
|------|------|-------|-------------|------------|------------------|-----------------------|
| 測点名  |      |       |             |            |                  |                       |
| BK22 |      | 既設金属標 | -146972.976 | -34196.848 | -25.707          | 879098.371536         |
| BK25 |      | 既設金属標 | -146997.340 | -34195.319 | -34.763          | 1188731.874397        |
| BK28 |      | 既設金属標 | -147007.739 | -34194.912 | -27.248          | 931742.962176         |
| BK31 |      | 既設金属標 | -147024.588 | -34194.343 | -18.407          | 629415.271601         |
| AK37 |      | 新設金属標 | -147026.146 | -34194.191 | -3.001           | 102616.767191         |
| AK38 |      | 新設金属標 | -147027.589 | -34083.269 | 1.215            | -41411.171835         |
| AK28 |      | 新設金属標 | -147024.931 | -34083.155 | 2.652            | -90388.527060         |
| AK29 |      | 新設金属標 | -147024.937 | -34083.093 | 19.898           | -678185.384514        |
| AK30 |      | 新設金属標 | -147005.033 | -34082.272 | 42.092           | -1434590.993024       |
| AK31 |      | 新設金属標 | -146982.845 | -34081.353 | 35.056           | -1194755.910768       |
| AK32 |      | 新設金属標 | -146969.977 | -34080.856 | 18.003           | -613557.650568        |
| AK33 |      | 新設金属標 | -146964.842 | -34080.637 | 5.284            | -180082.085908        |
| BK10 |      | 既設金属標 | -146964.693 | -34080.647 | -3.073           | 104729.828231         |
| BK11 |      | 既設金属標 | -146967.915 | -34136.322 | -3.239           | 110567.546958         |
| AK34 |      | 新設金属標 | -146967.932 | -34136.695 | 0.309            | -10548.238755         |
| BK12 |      | 既設金属標 | -146967.606 | -34136.724 | -0.258           | 8807.274792           |
| BK13 |      | 既設金属標 | -146968.190 | -34146.805 | -0.729           | 24893.020845          |
| BK14 |      | 既設金属標 | -146968.335 | -34149.311 | -0.290           | 9903.300190           |
| BK15 |      | 既設金属標 | -146968.480 | -34151.817 | -0.756           | 25818.773652          |
| BK16 |      | 既設金属標 | -146969.091 | -34162.374 | -0.615           | 21009.860010          |
| BK17 |      | 既設金属標 | -146969.095 | -34162.441 | -0.624           | 21317.363184          |
| BK18 |      | 既設金属標 | -146969.715 | -34172.452 | -1.003           | 34274.968356          |
| BK19 |      | 既設金属標 | -146970.098 | -34172.453 | -0.480           | 16402.777440          |
| BK20 |      | 既設金属標 | -146970.195 | -34173.945 | -0.885           | 30243.941325          |
| AK35 |      | 新設金属標 | -146970.983 | -34173.829 | -1.438           | 49141.966102          |
| BK21 |      | 既設金属標 | -146971.633 | -34173.796 | -1.993           | 68108.375428          |
| 背面積  |      |       |             |            |                  | 13304.281982          |
| 面積   |      |       |             |            |                  | 6652.1409910          |
| 地積   |      |       |             |            |                  | 6652.14m <sup>2</sup> |

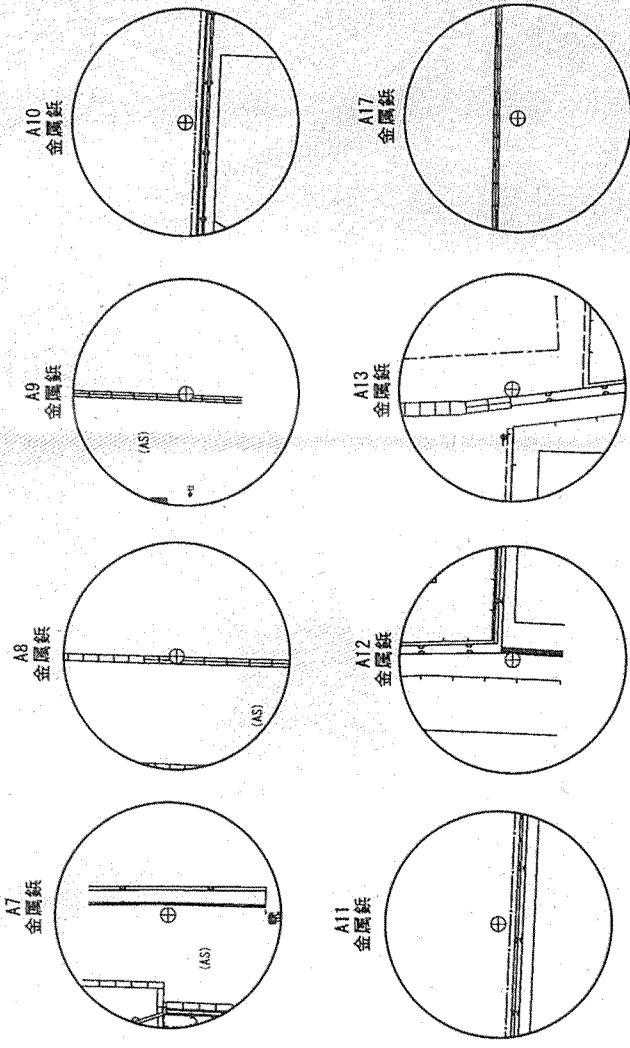

基準点リスト

| 測点名 | X座標         | Y座標        |
|-----|-------------|------------|
| A7  | -146964.991 | -34074.362 |
| A8  | -147003.738 | -34074.554 |
| A9  | -147054.350 | -34076.255 |
| A10 | -147050.798 | -34098.477 |
| A11 | -147048.573 | -34147.660 |
| A12 | -147049.085 | -34193.750 |
| A13 | -147027.927 | -34193.742 |
| A17 | -146976.791 | -34219.510 |
| A18 | -146973.715 | -34197.752 |
| A19 | -146968.944 | -34148.081 |

|     |                                                     |     |                 |    |    |
|-----|-----------------------------------------------------|-----|-----------------|----|----|
| 作成者 | 広島市中区舟入本町15番8号<br>あおぞら土地家屋調査士法人 社員<br>土地家屋調査士 多田 貴久 | 嘱託者 | 中国運輸局長<br>河田 守弘 | 縮尺 | 1/ |
|-----|-----------------------------------------------------|-----|-----------------|----|----|



(平成27年3月12日作成)




登記年月日：平成27年3月24日

これは図面に記録されている内容を証明した書面である。  
令和3年7月16日 岡山地方方法務局

登記官


橋本 一郎

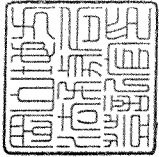

世界測地系

地番 34-1

土地の所在 岡山市中区高屋字庄田

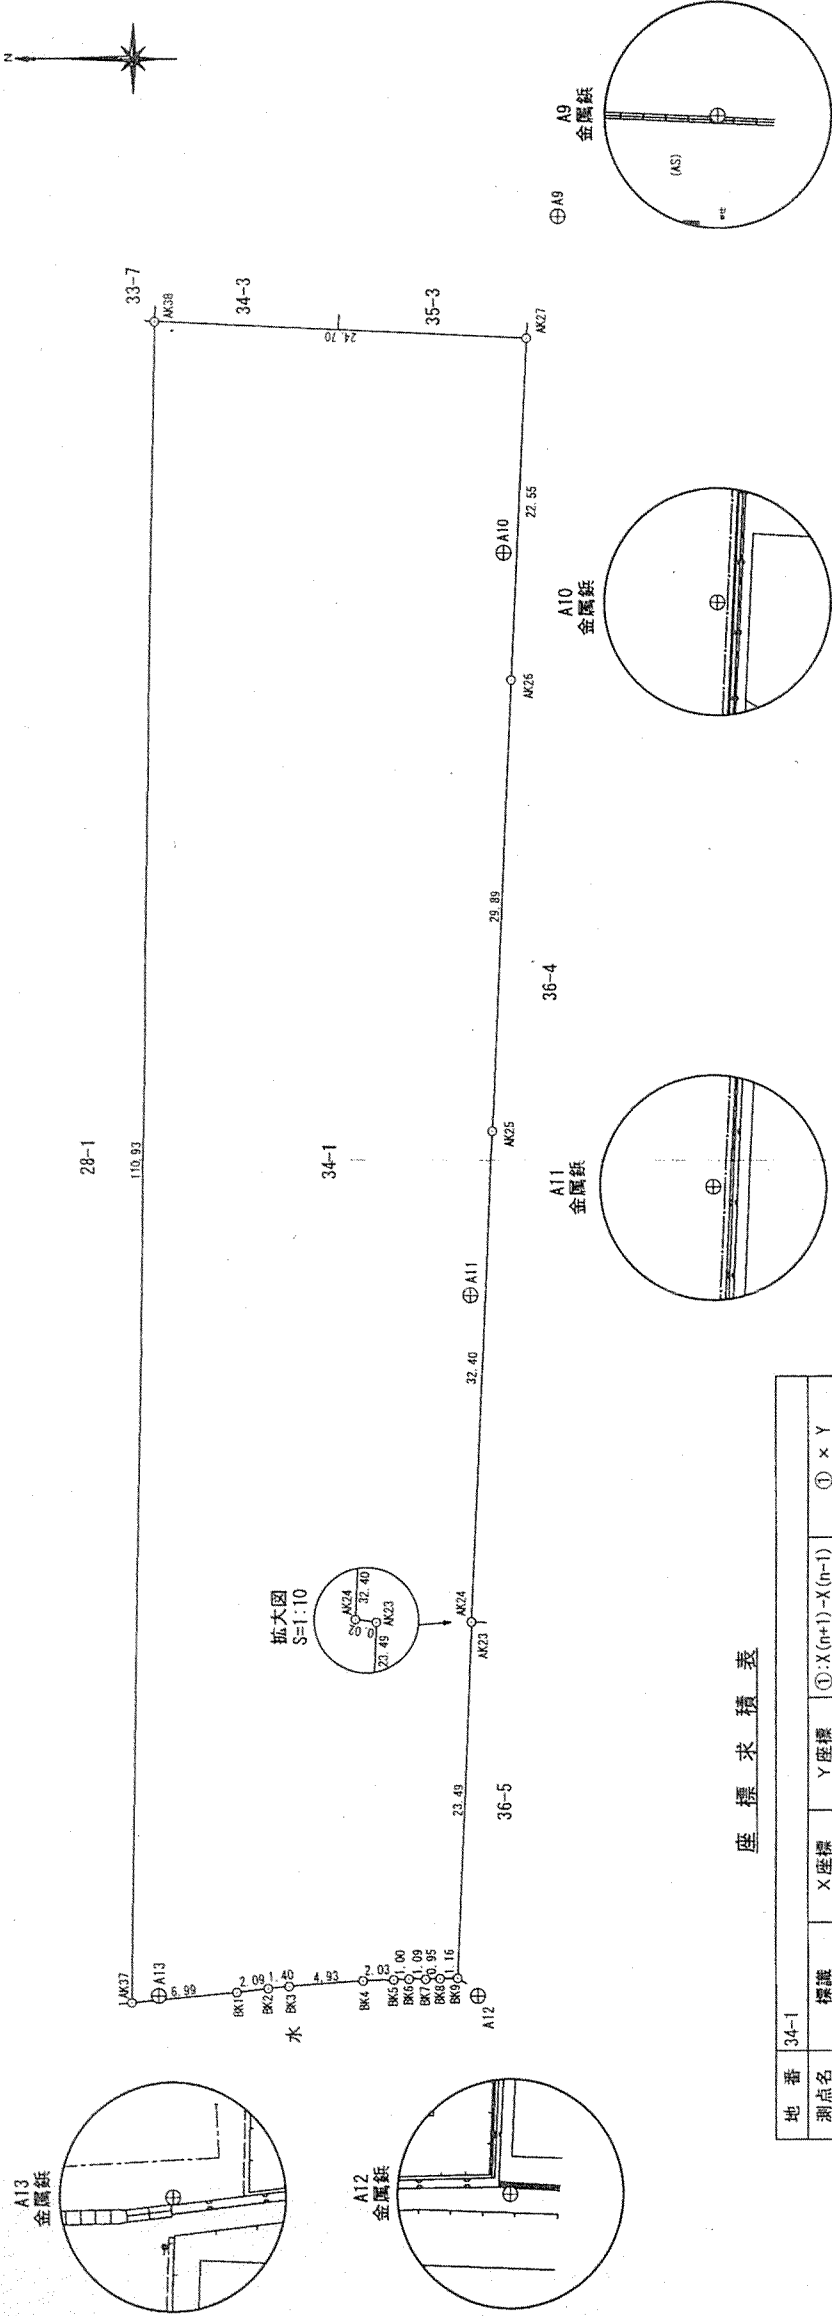

座標求積表

| 地番   | 34-1 | 標識    | X座標         | Y座標        | ①: X(n+1)-X(n-1) | ②: X × Y              |
|------|------|-------|-------------|------------|------------------|-----------------------|
| 測点名  |      |       |             |            |                  |                       |
| BK1  |      | 既設金属標 | -147033.106 | -34193.514 | -9.039           | 309075.173046         |
| BK2  |      | 既設金属標 | -147035.185 | -34193.268 | -3.478           | 118924.186104         |
| BK3  |      | 既設金属標 | -147036.584 | -34193.115 | -6.319           | 216066.293685         |
| BK4  |      | 既設金属標 | -147041.504 | -34192.750 | -6.954           | 237776.383500         |
| BK5  |      | 既設金属標 | -147043.538 | -34192.685 | -3.043           | 104048.340455         |
| BK6  |      | 既設金属標 | -147044.547 | -34192.644 | -2.104           | 71941.322976          |
| BK7  |      | 既設金属標 | -147045.642 | -34192.640 | -2.049           | 70060.719360          |
| BK8  |      | 既設金属標 | -147046.596 | -34192.615 | -2.120           | 72488.343800          |
| BK9  |      | 既設金属標 | -147047.762 | -34192.586 | -2.074           | 70915.423364          |
| AK23 |      | 新設金属標 | -147048.670 | -34169.108 | -0.880           | 30068.815040          |
| AK24 |      | 新設金属標 | -147048.642 | -34169.104 | -1.369           | 46777.503376          |
| AK25 |      | 新設金属標 | -147050.039 | -34136.730 | -2.672           | 91213.342560          |
| AK26 |      | 新設金属標 | -147051.314 | -34106.863 | -2.237           | 76297.052531          |
| AK27 |      | 新設金属標 | -147052.276 | -34084.325 | 23.725           | -808650.610625        |
| AK38 |      | 新設金属標 | -147027.589 | -34083.289 | 26.130           | -890595.818970        |
| AK37 |      | 新設金属標 | -147026.146 | -34194.191 | -5.517           | 188649.351747         |
| 倍面積  |      |       |             |            |                  | 5055.821949           |
| 面積   |      |       |             |            |                  | 2527.9109745          |
| 地積   |      |       |             |            |                  | 2527.91m <sup>2</sup> |

基準点リスト

| 測点名 | X座標         | Y座標        |
|-----|-------------|------------|
| A9  | -147054.350 | -34076.255 |
| A10 | -147050.798 | -34098.477 |
| A11 | -147048.573 | -34147.660 |
| A12 | -147049.085 | -34193.750 |
| A13 | -147027.927 | -34193.742 |

|       |            |
|-------|------------|
| 測量年月日 | 平成27年2月18日 |
| 座標系   | V系         |

(単位: m)



広島市中区舟入本町15番8号  
あおぞら土地家屋調査士法人 社員 貴久  
土地家屋調査士 多田 貴久

中国運輸局長  
河田 守弘

嘱託者

縮尺 1/500