



位置図・案内図等

【位置図・案内図等】

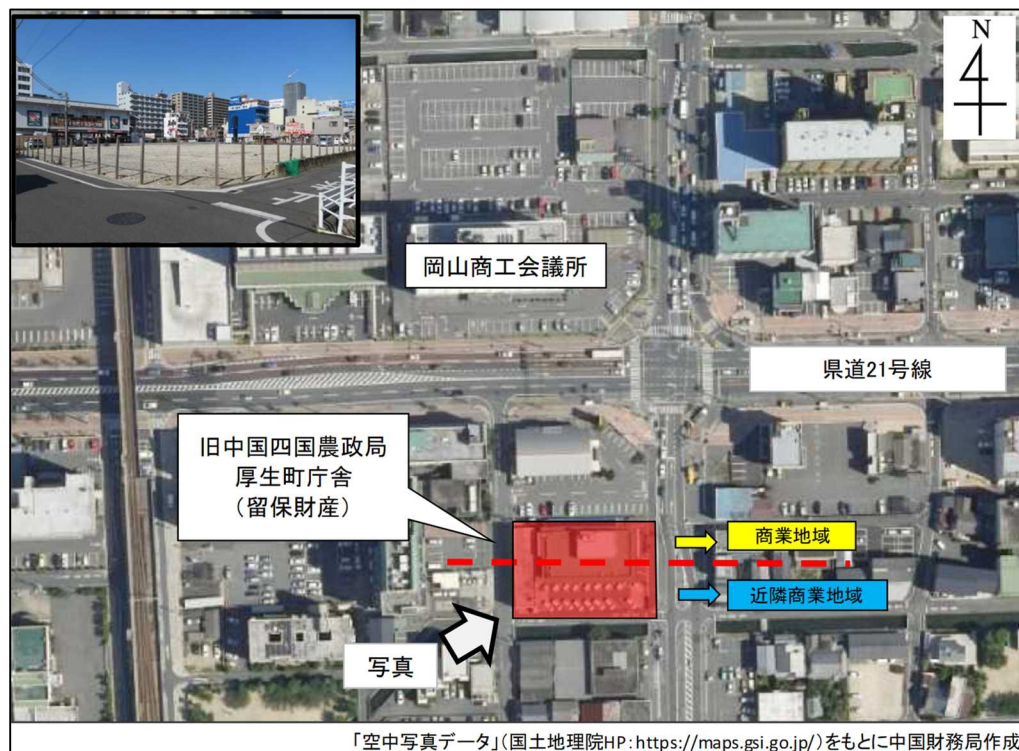

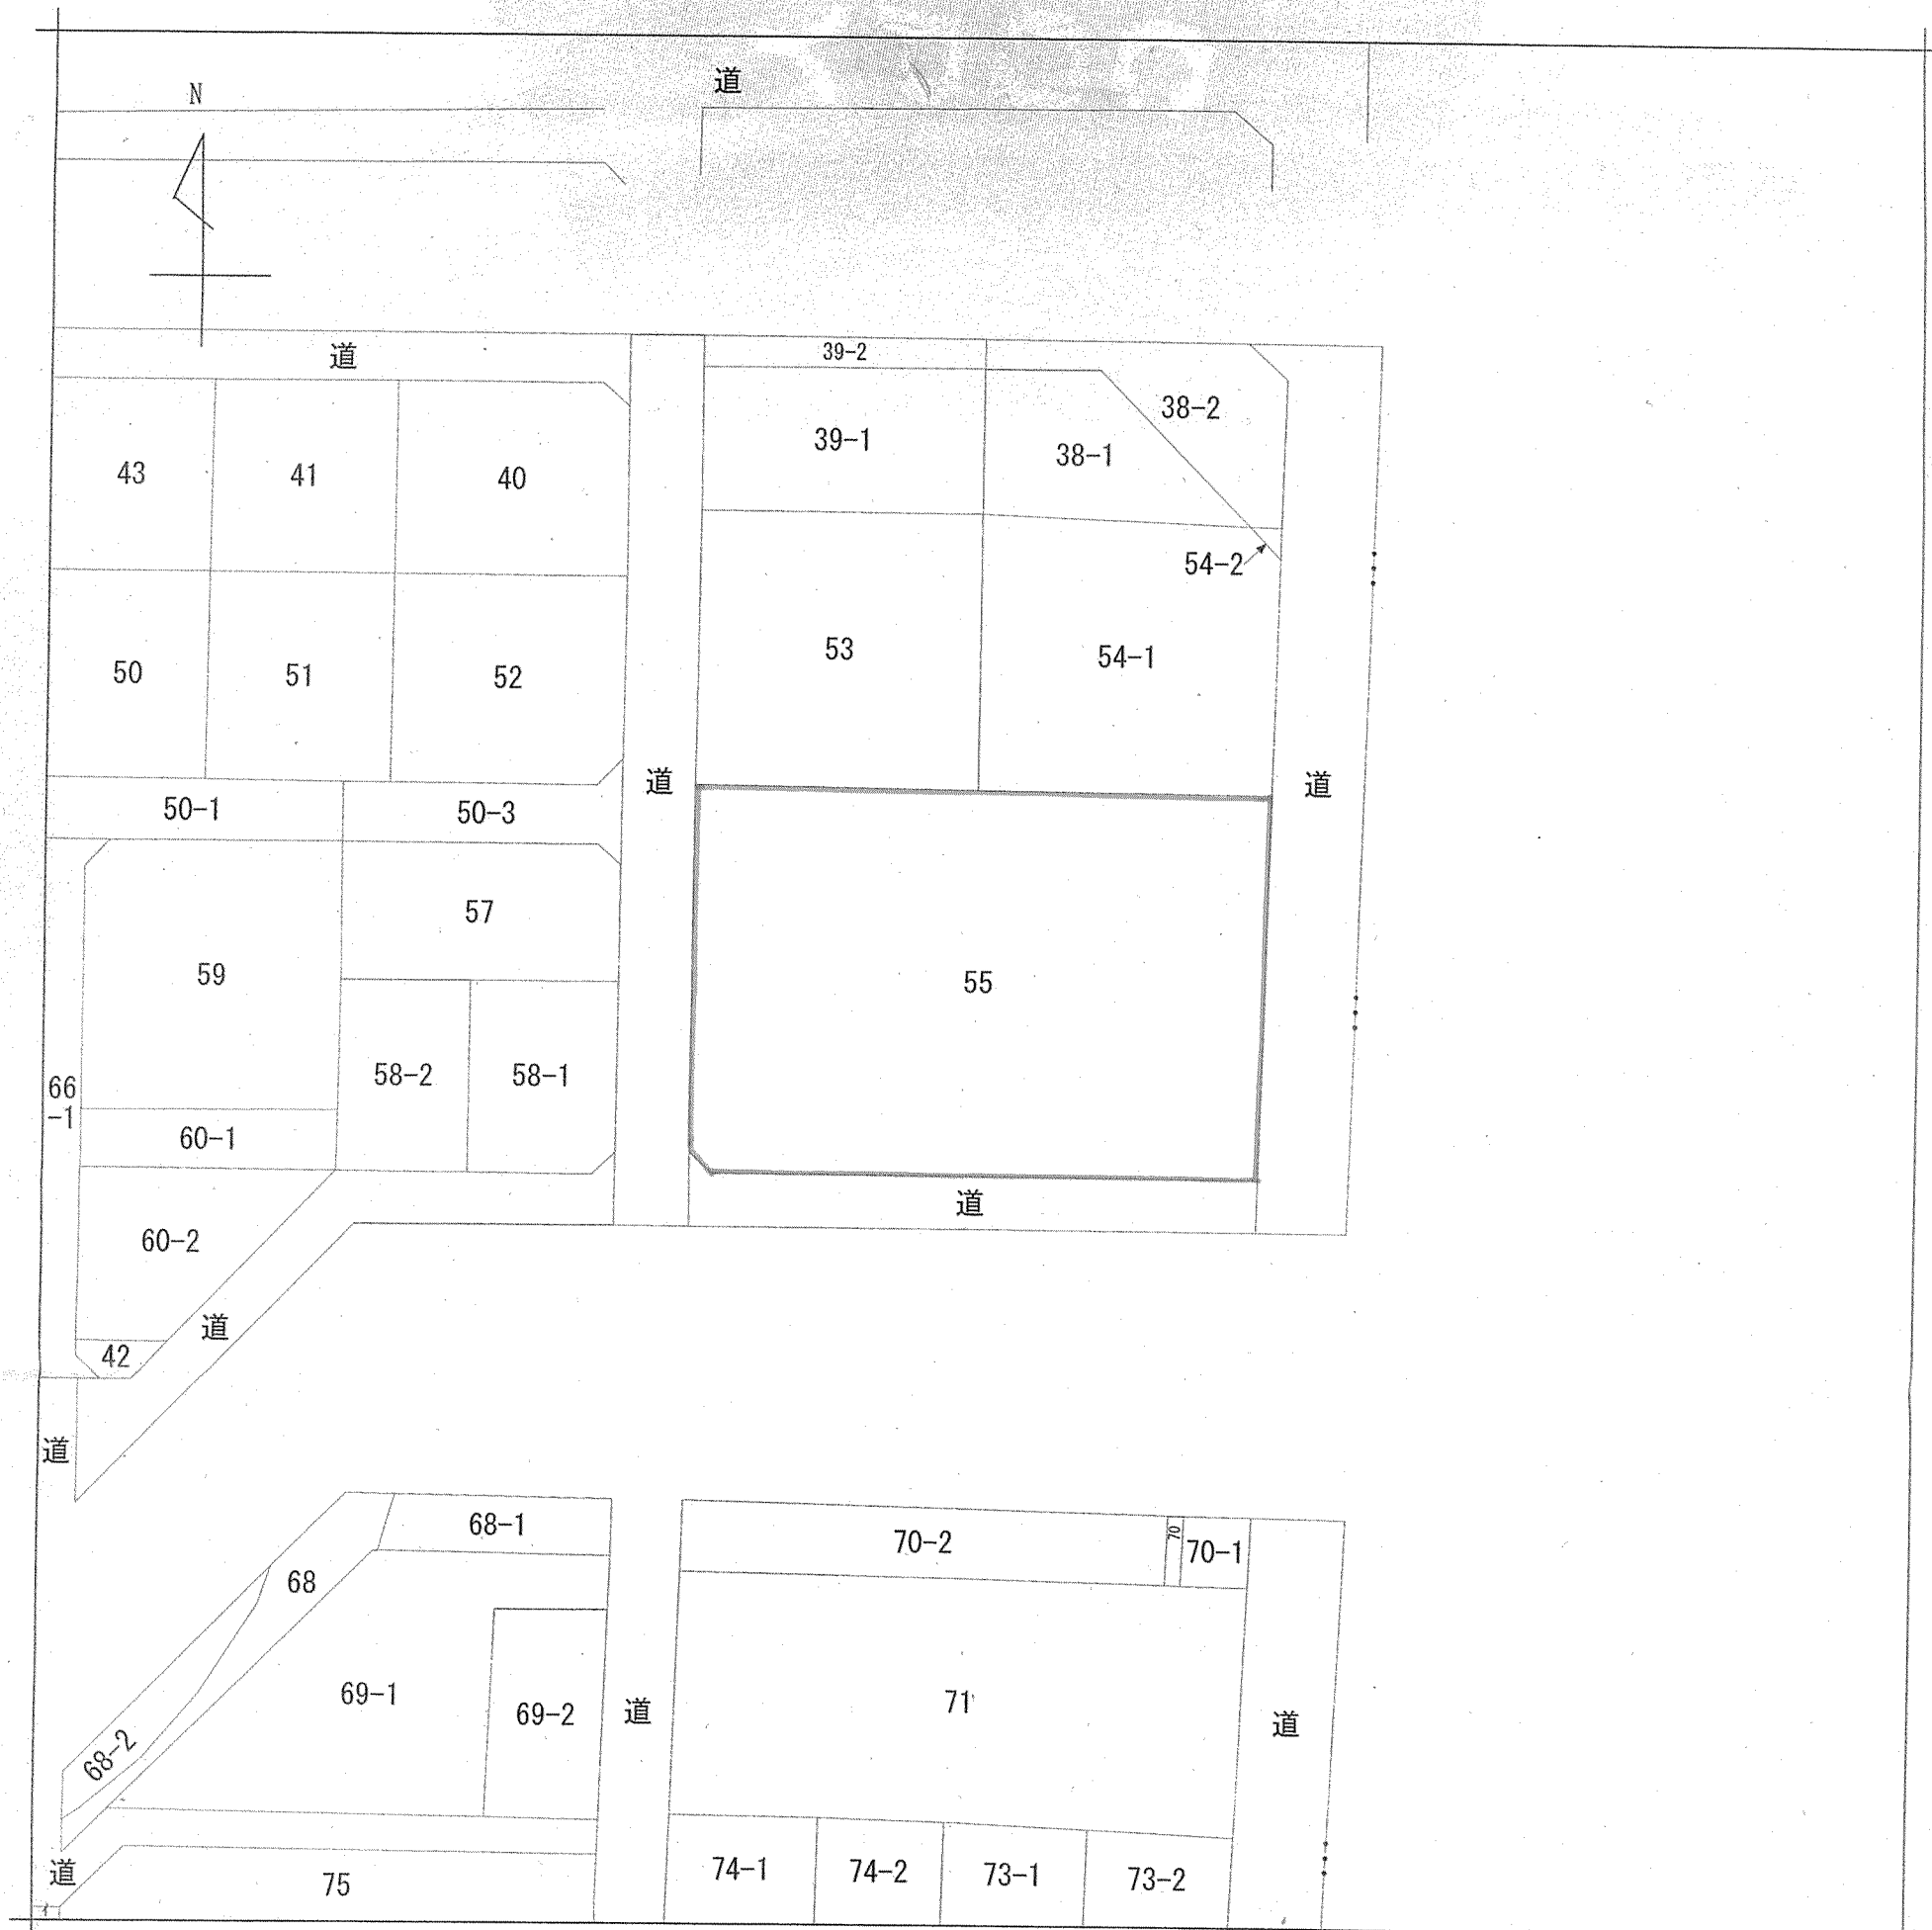

(注) 地図に準ずる図面は、土地の区画を明確にした不動産登記法所定の地図が備え付けられるまでの間、これに代わるものとして備え付けられている図面で、土地の位置及び形状の概略を記載した図面です。

地番区域見出

厚生町3丁目
厚生町3丁目
厚生町3丁目
厚生町3丁目
E 厚生町3丁目

厚生町3丁目

A 厚生町3丁目
B 厚生町3丁目
C 厚生町3丁目
D 厚生町3丁目
つく

請 求 部 分	所 在	岡山市北区厚生町三丁目					地 番	55番		
出 力 縮 尺	縮尺不明	精 度 区 分		座 標 系 又 是 番 号 記 号		分 類	地図に準ずる図面		種 類	旧土地台帳附属地図
作 成 年 月 日					備 付 年 月 日 (原図)	平成5年10月1日		補 記 事 項		

これは地図に準ずる図面に記録されている内容を証明した書面である。

(岡山地方法務局岡山西出張所管轄)


令和3年7月16日

岡山地方法務局

請求番号：33-1

登記官

橋本一郎

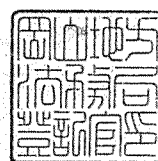

地積測量図

登記年月日：平成31年2月18日

（岡山地方法務局岡山西出張所管轄）
令和3年7月16日 岡山地方法務局

これは図面に記録されている内容を証明した書面である。

登記官

橋本 一郎



図面所在地積測量図

地番	55
土地の所在	岡山市北区厚生町三丁目

地番	① 55				
測点	境界線の種類	X	Y	辺長	
K10	金属標	-149050.478	-38649.858	46.36	
K11	金属標	-149080.085	-38649.219	29.61	
K12	金属標	-149082.218	-38647.089	3.01	
K13	金属標	-149081.218	-38603.348	43.75	
K14	金属標	-149049.952	-38603.493	31.26	
借面積		-2902.532623			
面積		1451.2663115	地積	1451.26	m ²

【世界測地系】

公式 $A=1/2\sum(X_2-Y_1)(Y_1+Y_2)$

参照点表	基準点	X	Y	内角	距離
器械点	4A625 参照点 (金属標)	-149087.793	-38600.433		
後視点	T101 参照点 (金属標)	-149110.220	-38599.948	0-00-00	22.43
視準点	境界線の種類	X	Y	内角	距離
K10	金属標	-149050.478	-38649.858	128-17-28	61.92
K11	金属標	-149080.085	-38649.219	100-13-02	49.39
K12	金属標	-149082.218	-38647.089	98-03-11	46.98
K13	金属標	-149081.218	-38603.348	157-19-44	7.19
K14	金属標	-149049.952	-38603.493	176-36-57	37.96



点名	X座標	Y座標
20C67 (街区多角点)	-149164.647	-38601.775
4A625 (街区補助点)	-149087.793	-38600.433

V系 平成30年12月28日測量


作成者 土地家屋調査士 岡山市北区今六丁目6番26号 賀門 亮二
(平成31年 2月 14日作成)


申請人 中国四国農政局長 大浦 久宜

縮尺 1/500

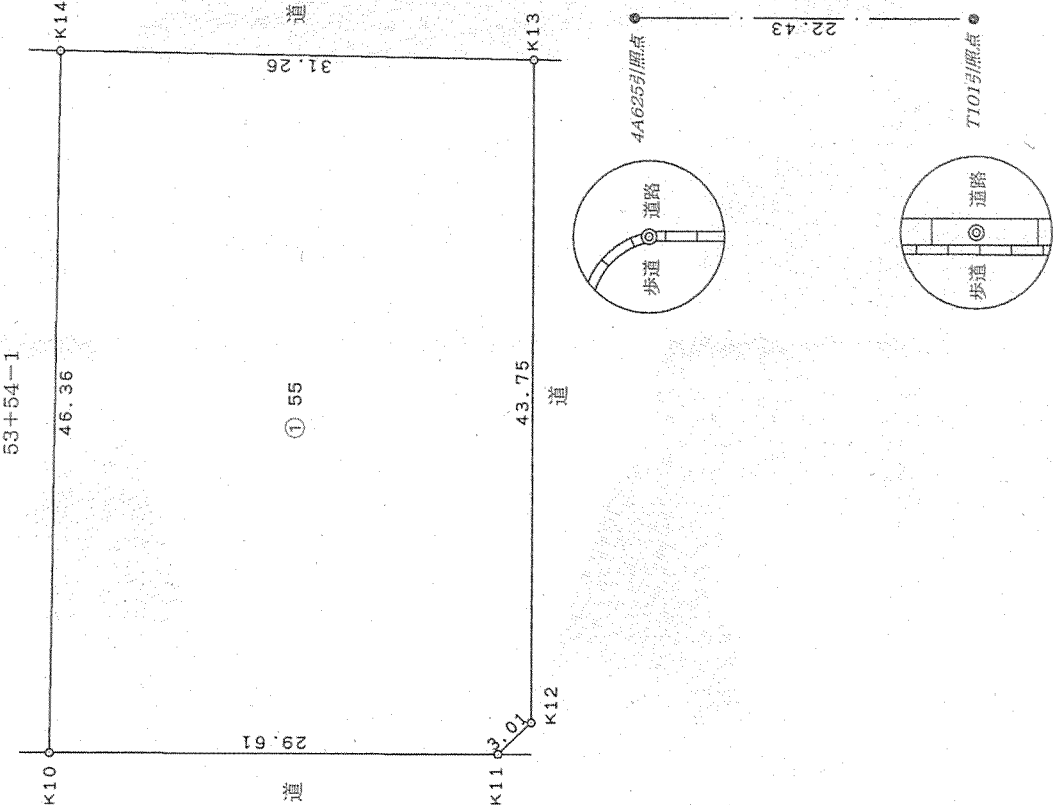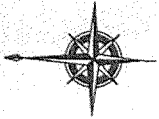




地下埋設物の図面

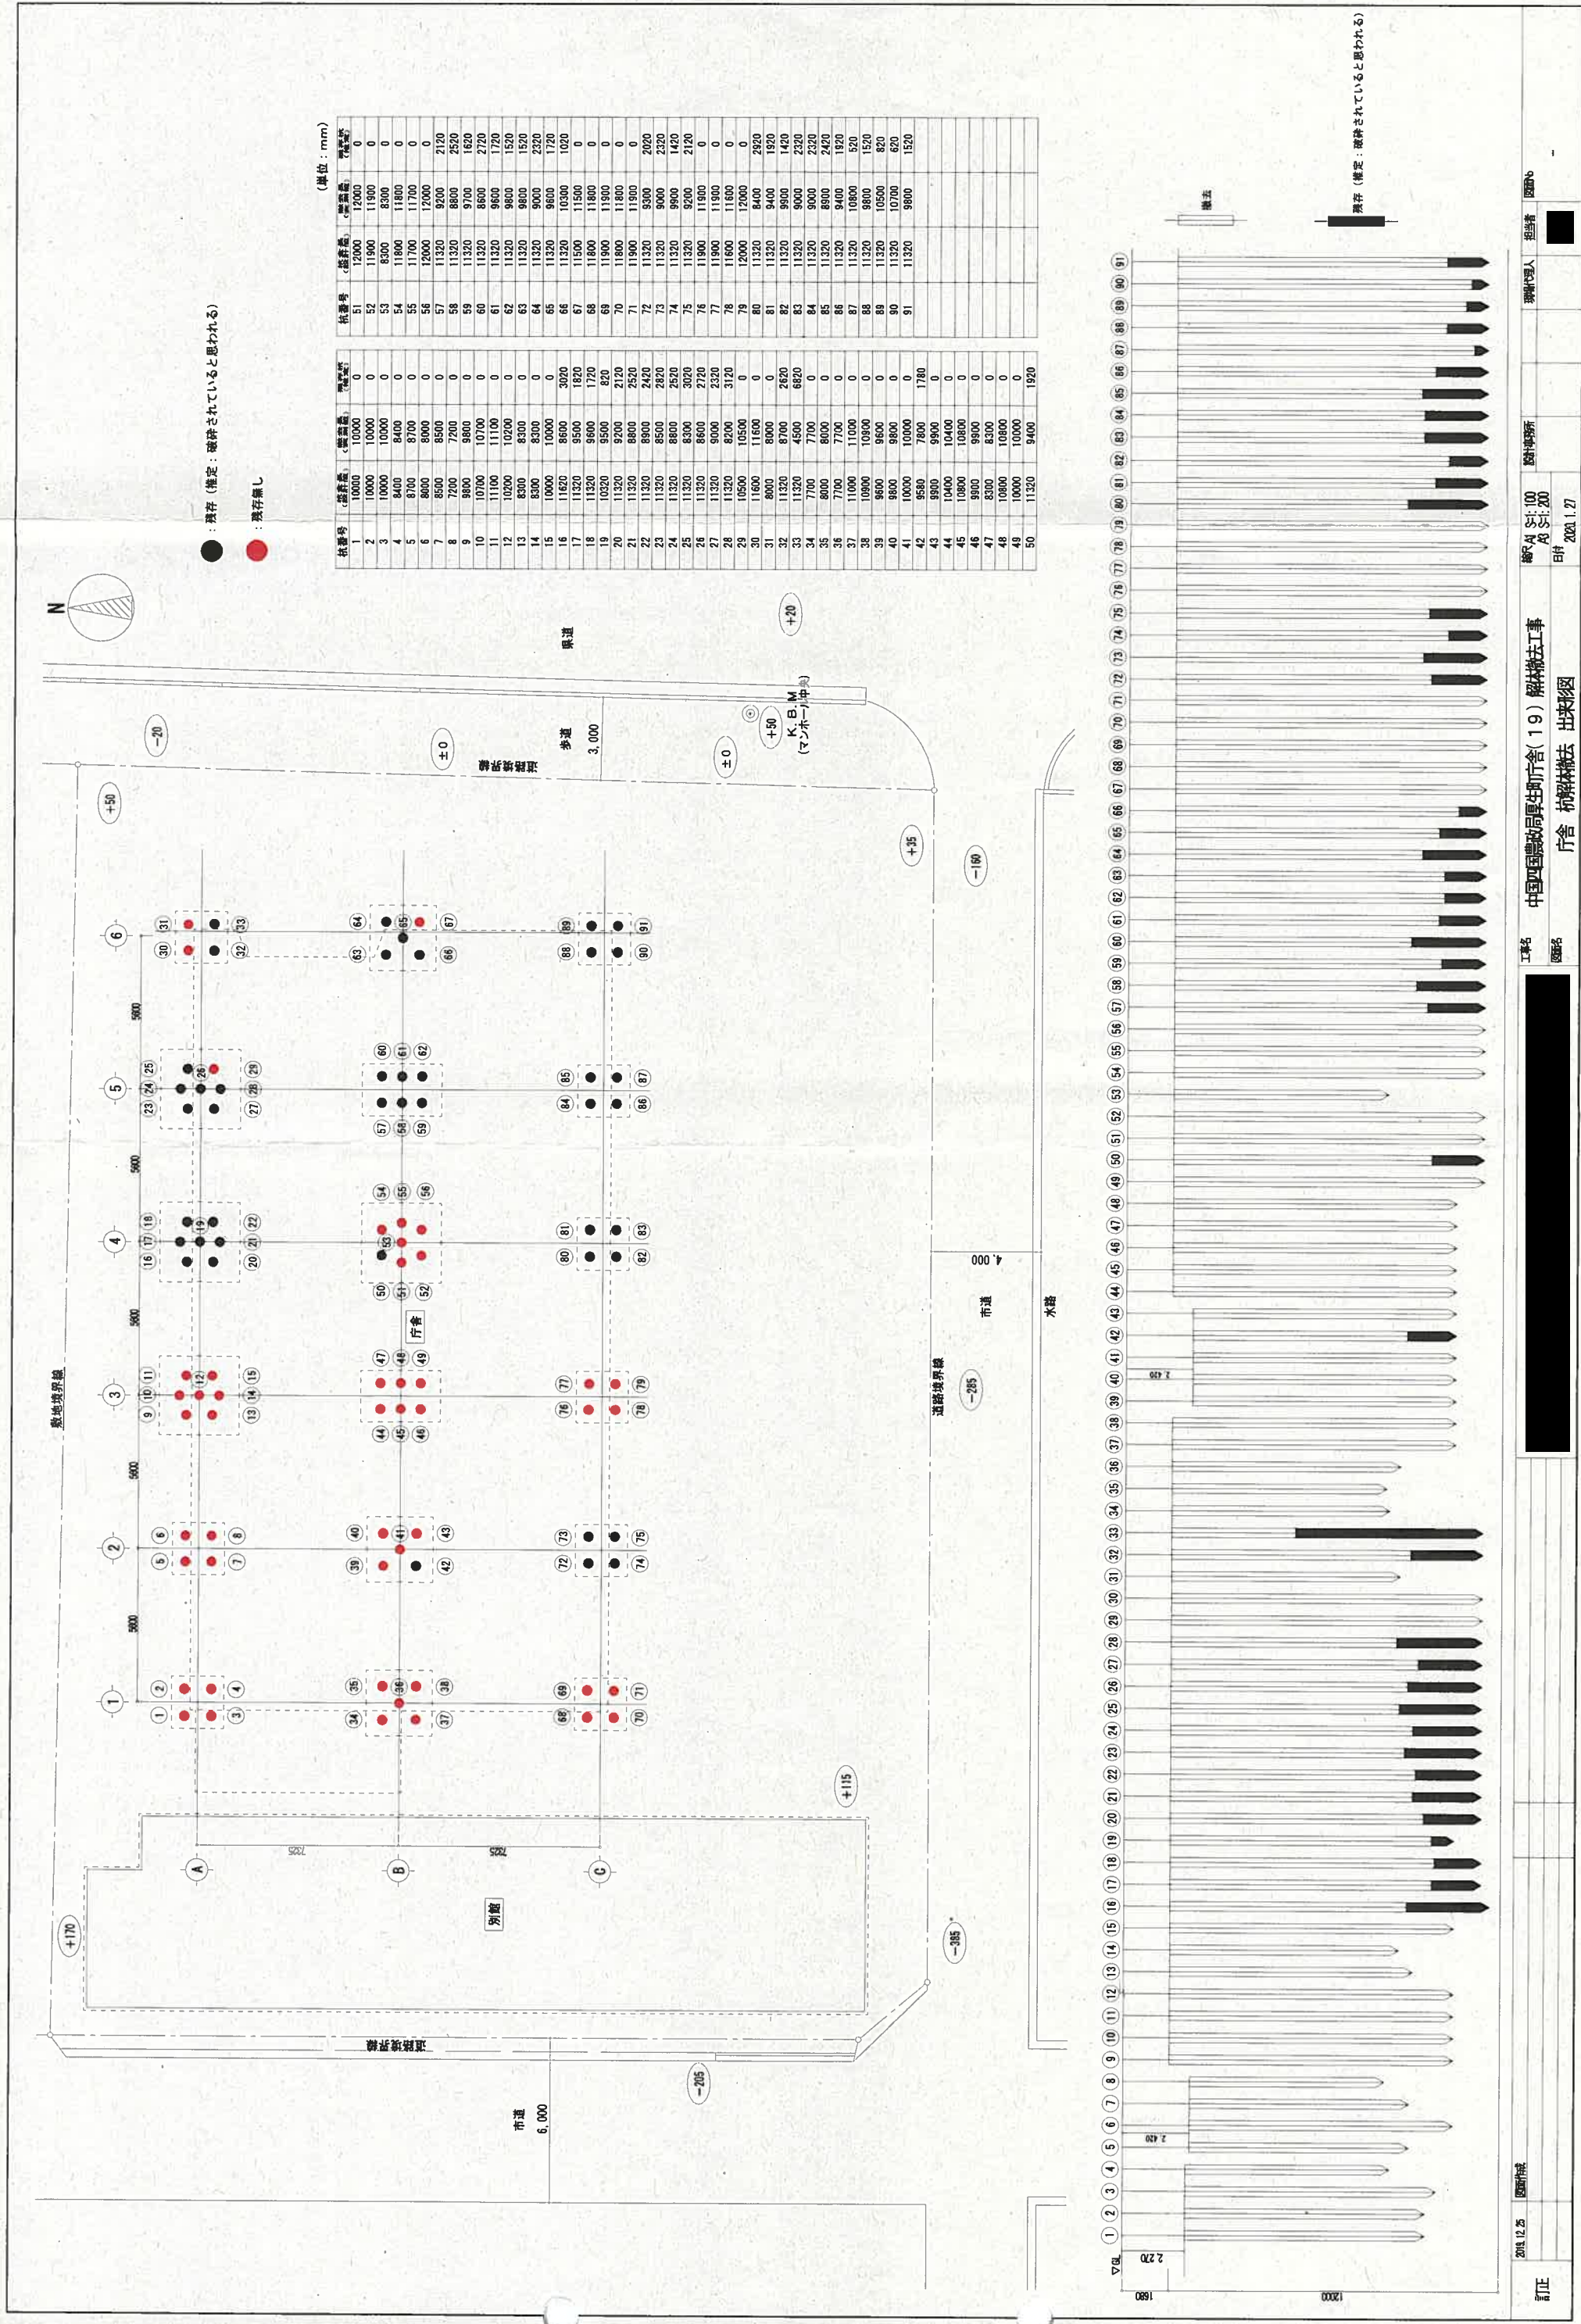

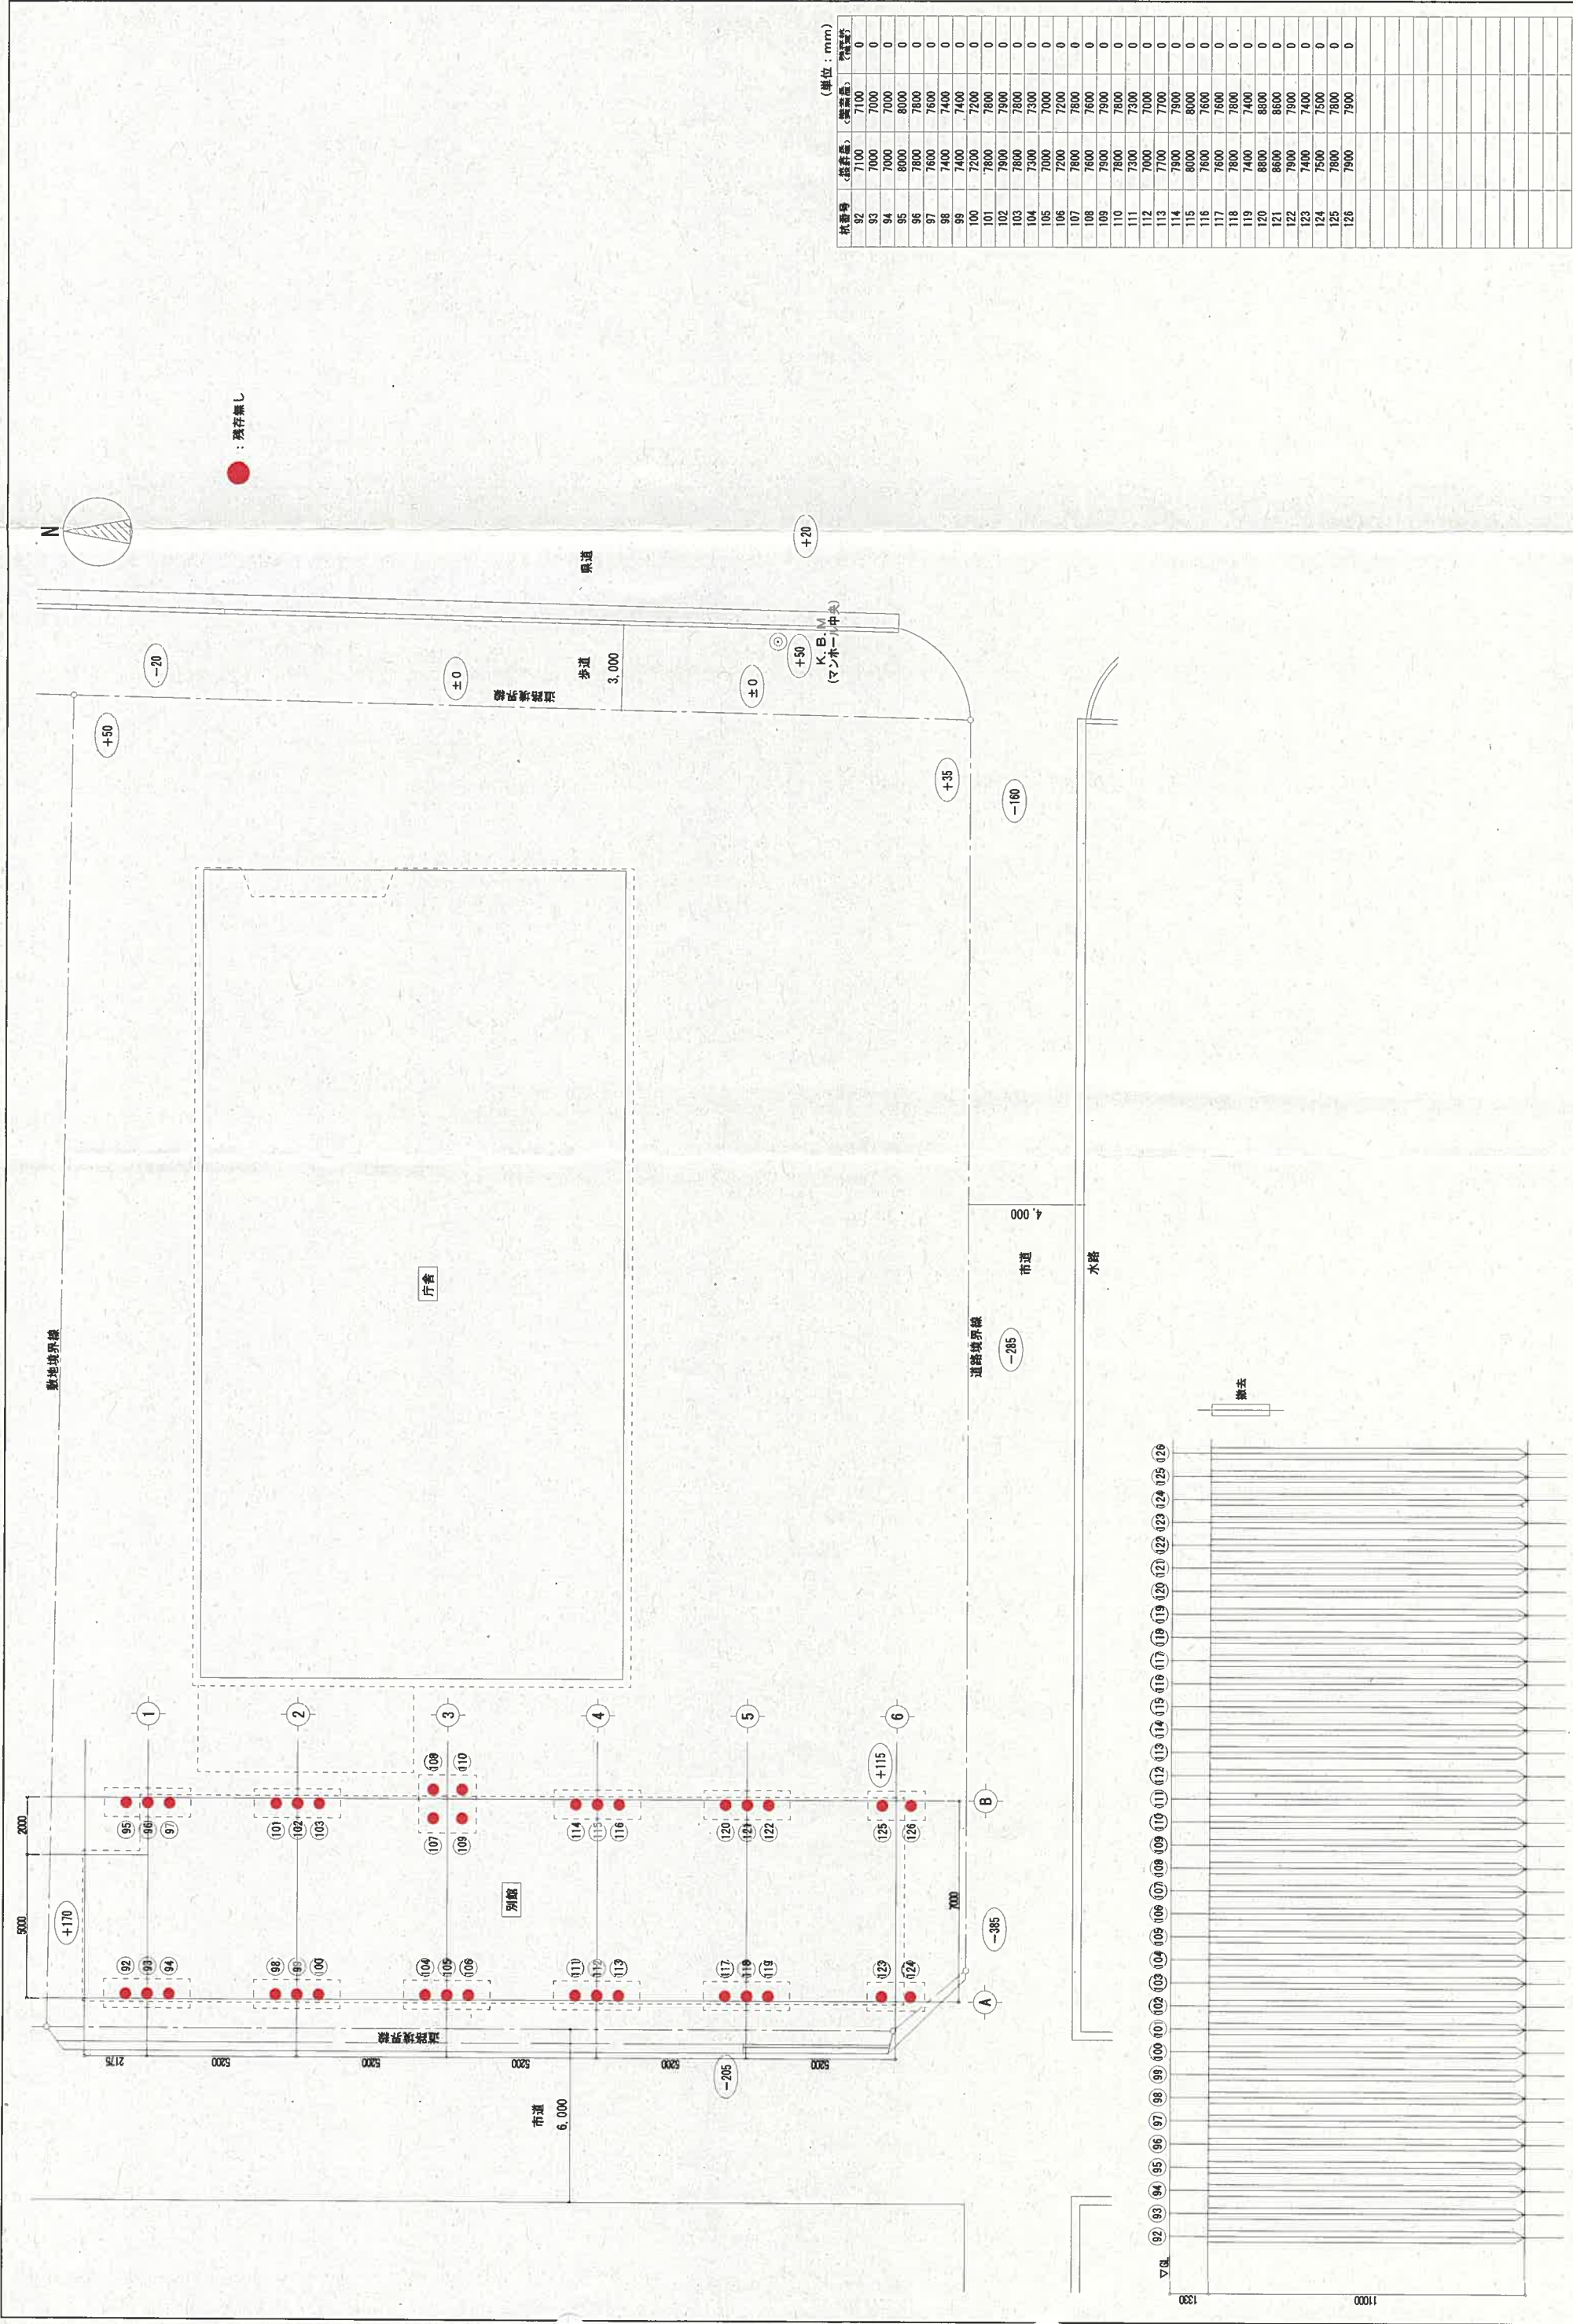


(単位: mm)


杭番号	杭位置, 杭長さ, 杭径	杭位置, 杭長さ, 杭径
92	7100	7100
93	7000	7000
94	7000	7000
95	8000	8000
96	8000	8000
97	7600	7600
98	7400	7400
99	7400	7400
100	7200	7200
101	7800	7800
102	7900	7900
103	7800	7800
104	7300	7300
105	7000	7000
106	7200	7200
107	7800	7800
108	7600	7600
109	7500	7500
110	7800	7800
111	7300	7300
112	7000	7000
113	7700	7700
114	7900	7900
115	8000	8000
116	7600	7600
117	7600	7600
118	7800	7800
119	7400	7400
120	8800	8800
121	8600	8600
122	7900	7900
123	7400	7400
124	7500	7500
125	7800	7800
126	7900	7900

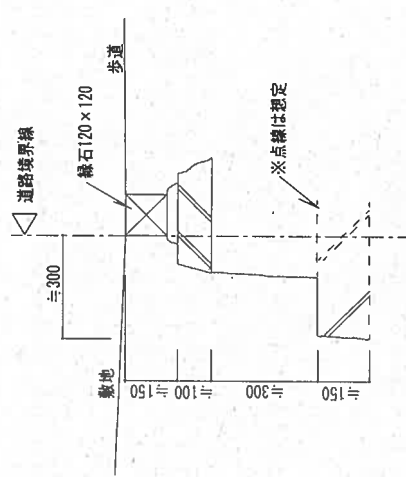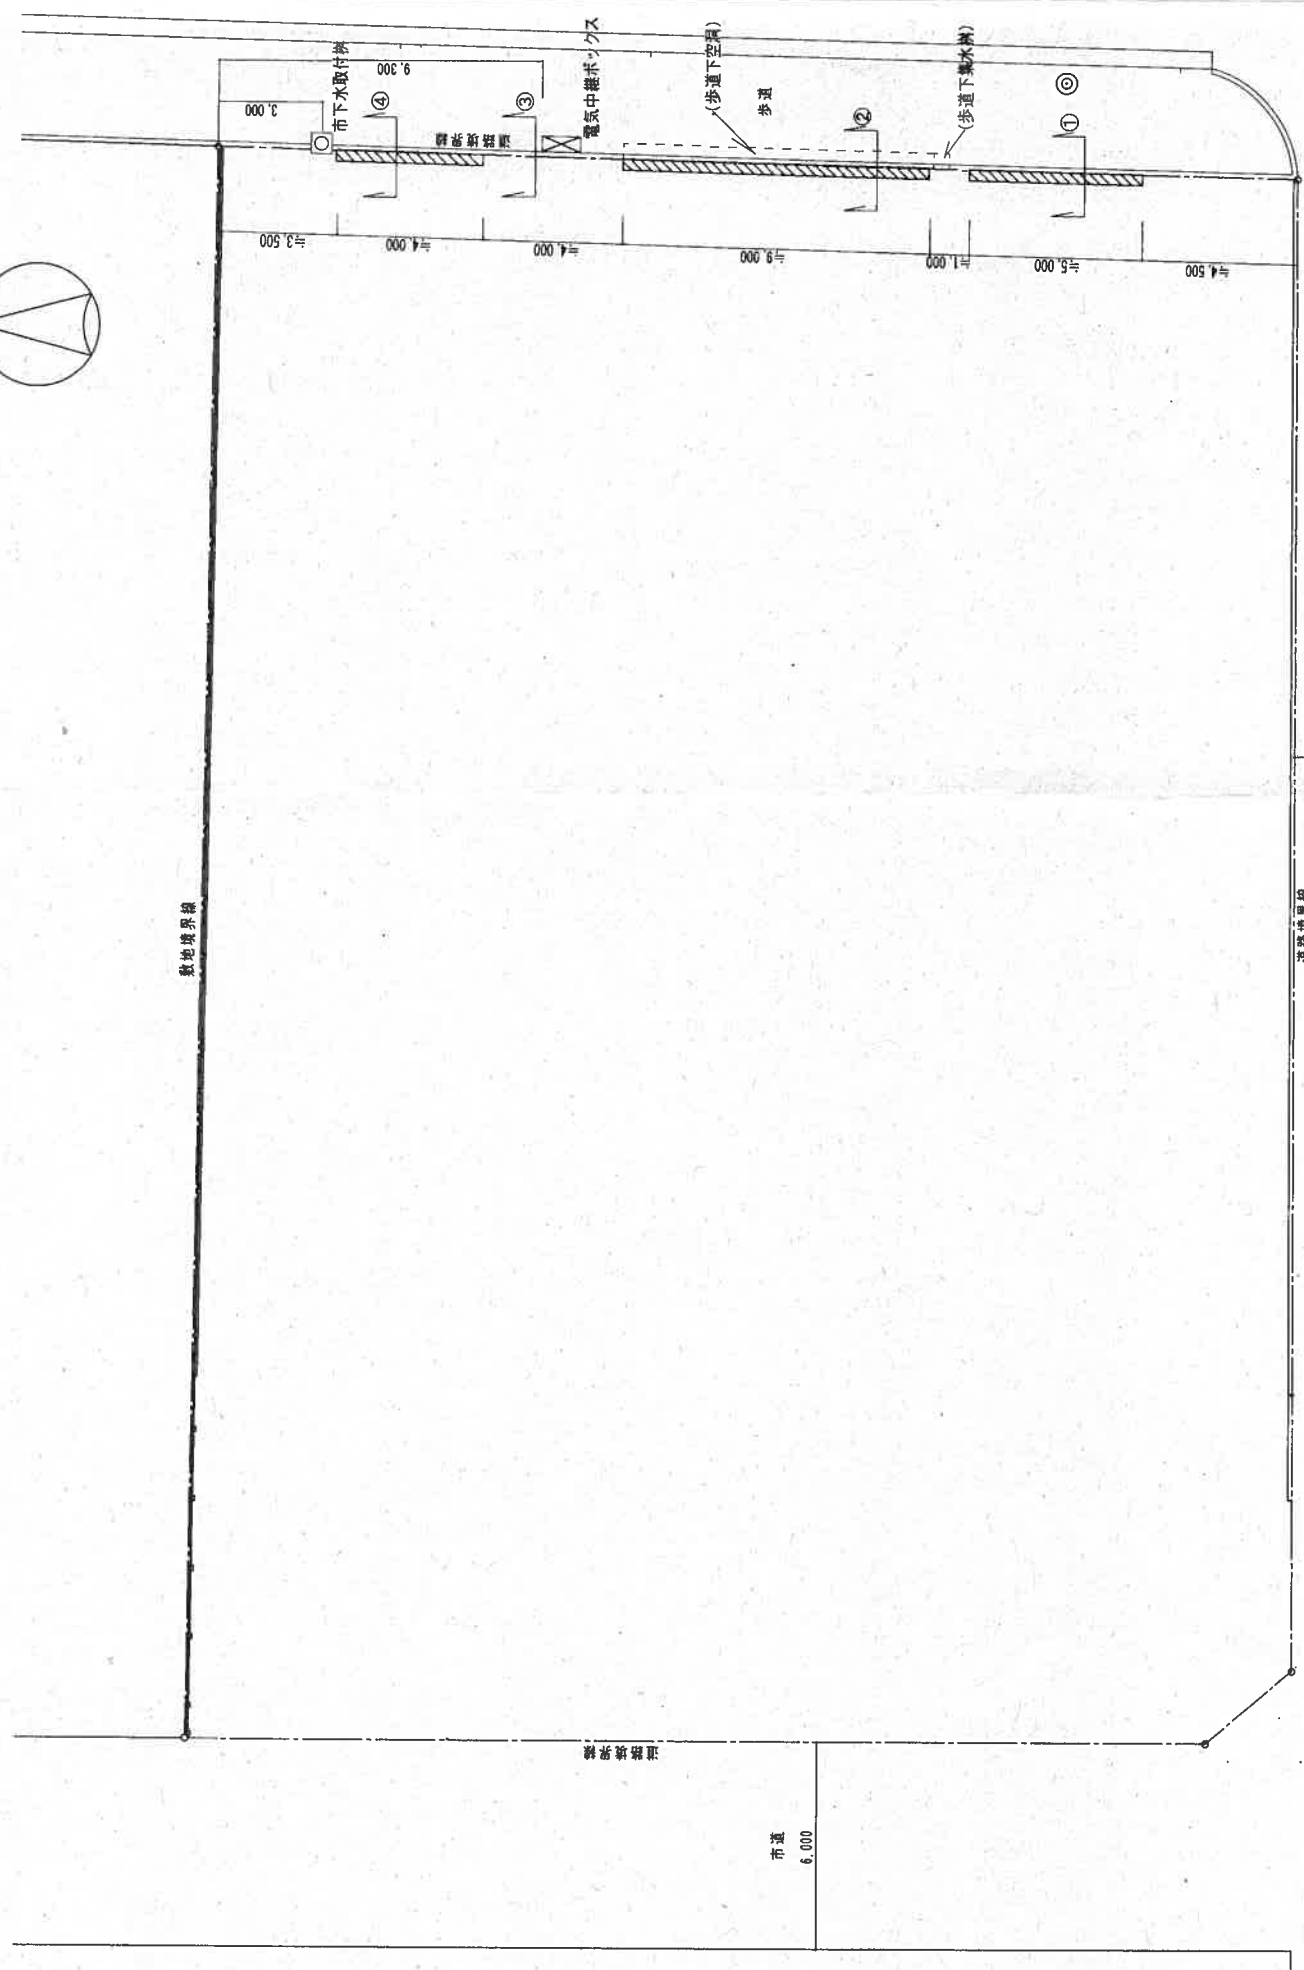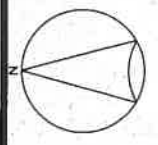

外構解体後 地中埋設物断面詳細図 ④

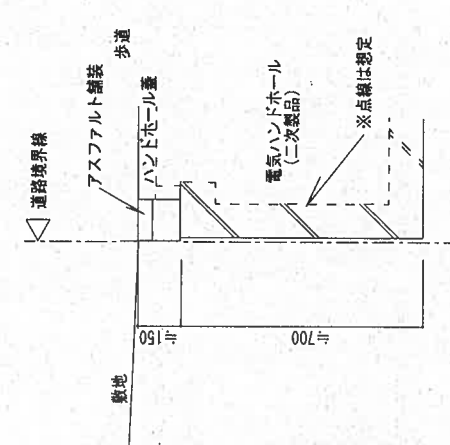


外構解体後 地中埋設物断面詳細図 ③

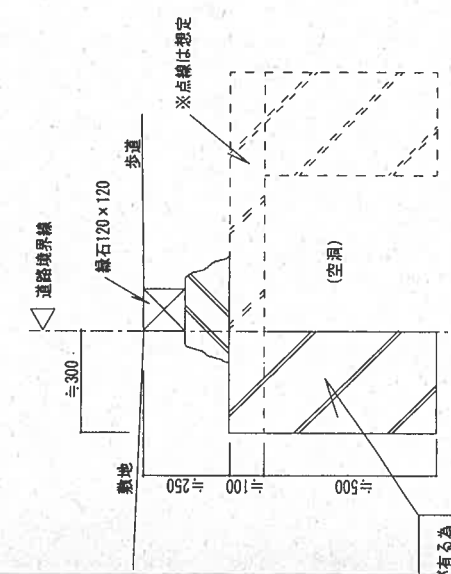

外構解体後 地中埋設物断面詳細図 ②

※岡山市と協議した結果、歩道が陥没する可能性が有る為
そのまま存置する様指示されました。令和2年2月7日

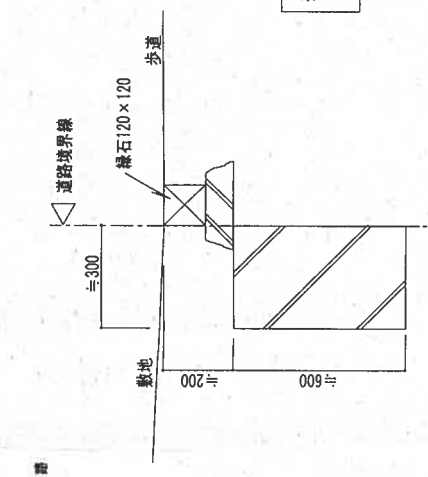

外構解体後 地中埋設物断面詳細図 ①

外構解体後 地中埋設物配置図 S=1:100

中国四国震政局厚生衛生所 (19) 解体撤去工事

外構解体後 地中埋設物 配置図

scale 1:100