


# 資料1 『PFI事業計画地』

所在：東京都葛飾区小菅1-35-1外

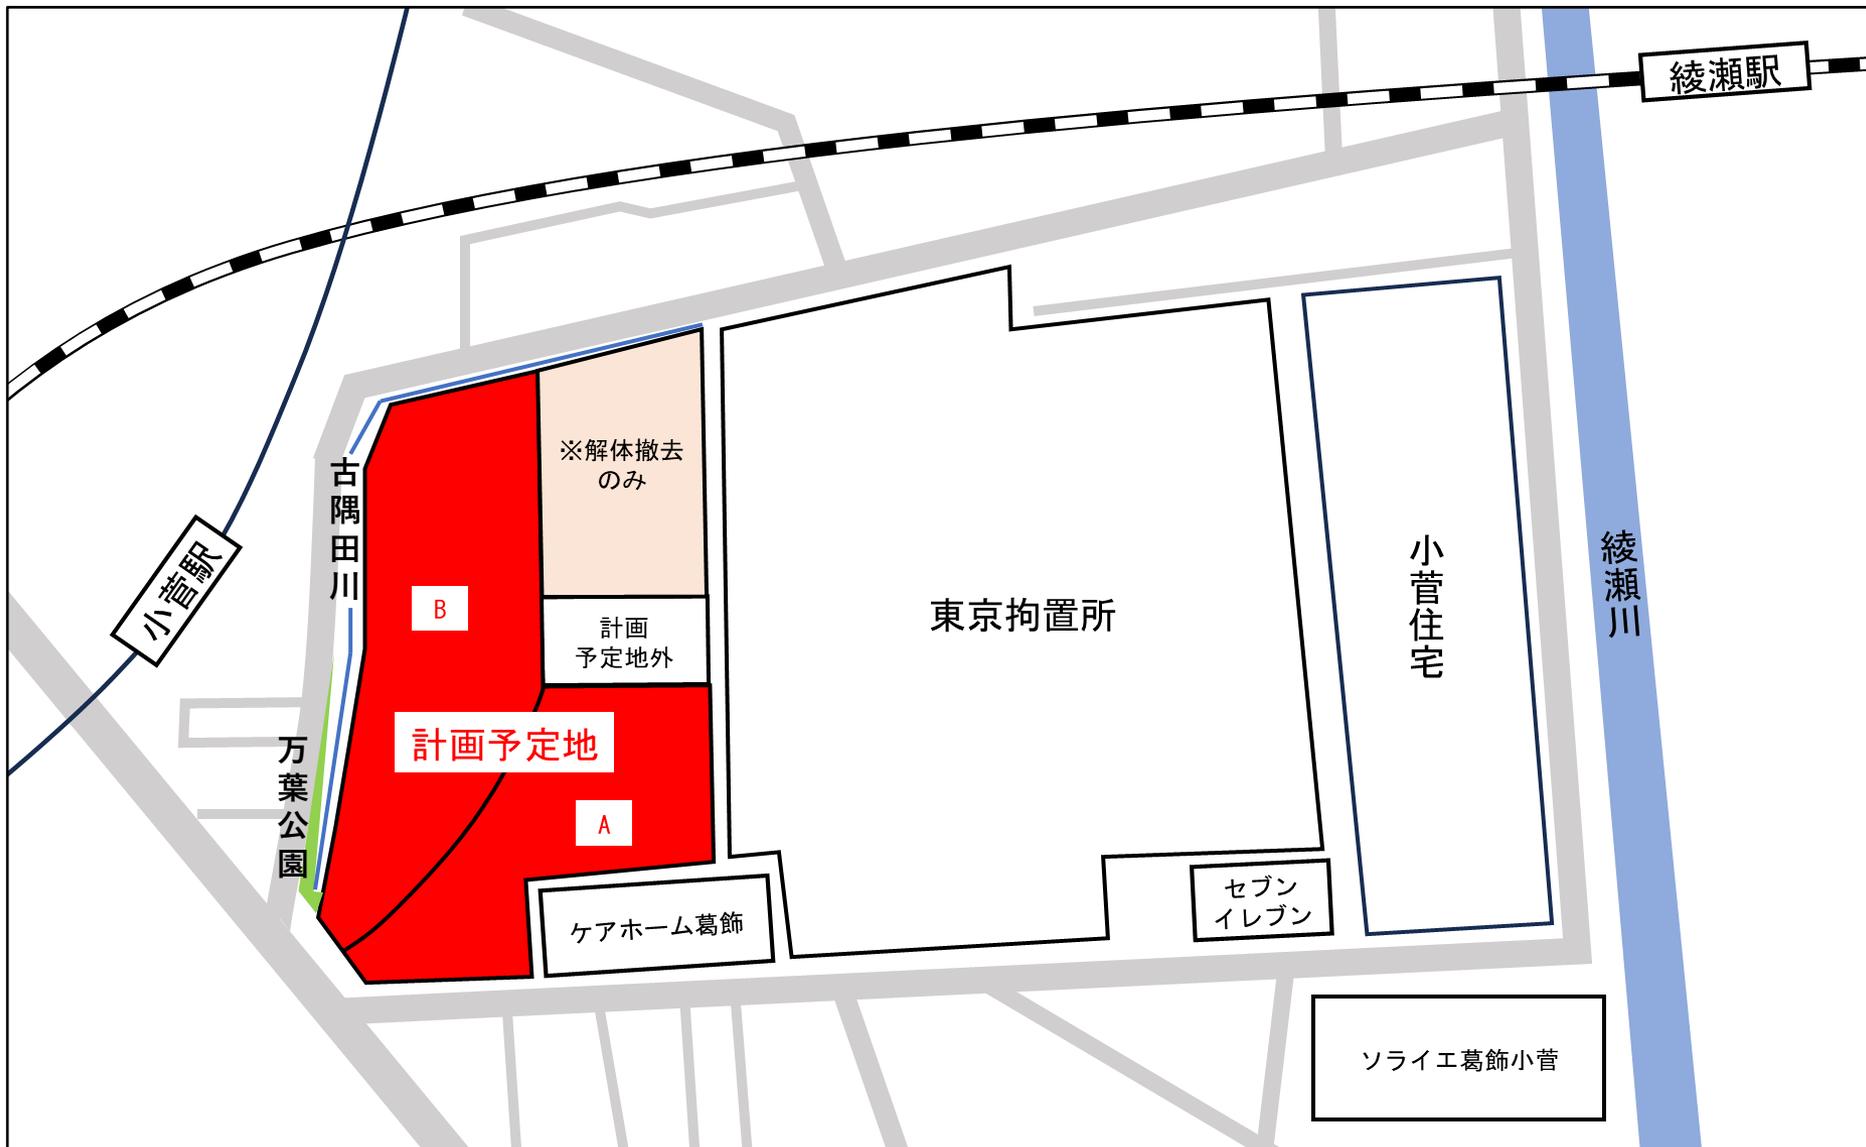

- ※ (1) まず、計画予定地Aに①公務員宿舍法務省東京拘置所宿舍を建設。  
(2) 次に、既存宿舍を解体したのち、計画予定地Bに②公務員宿舍小菅第2住宅(仮称)(附帯施設含む)を建設。  
なお、計画予定地A及びBの敷地を区分する方法は要求水準書で示す。