




周 辺 図

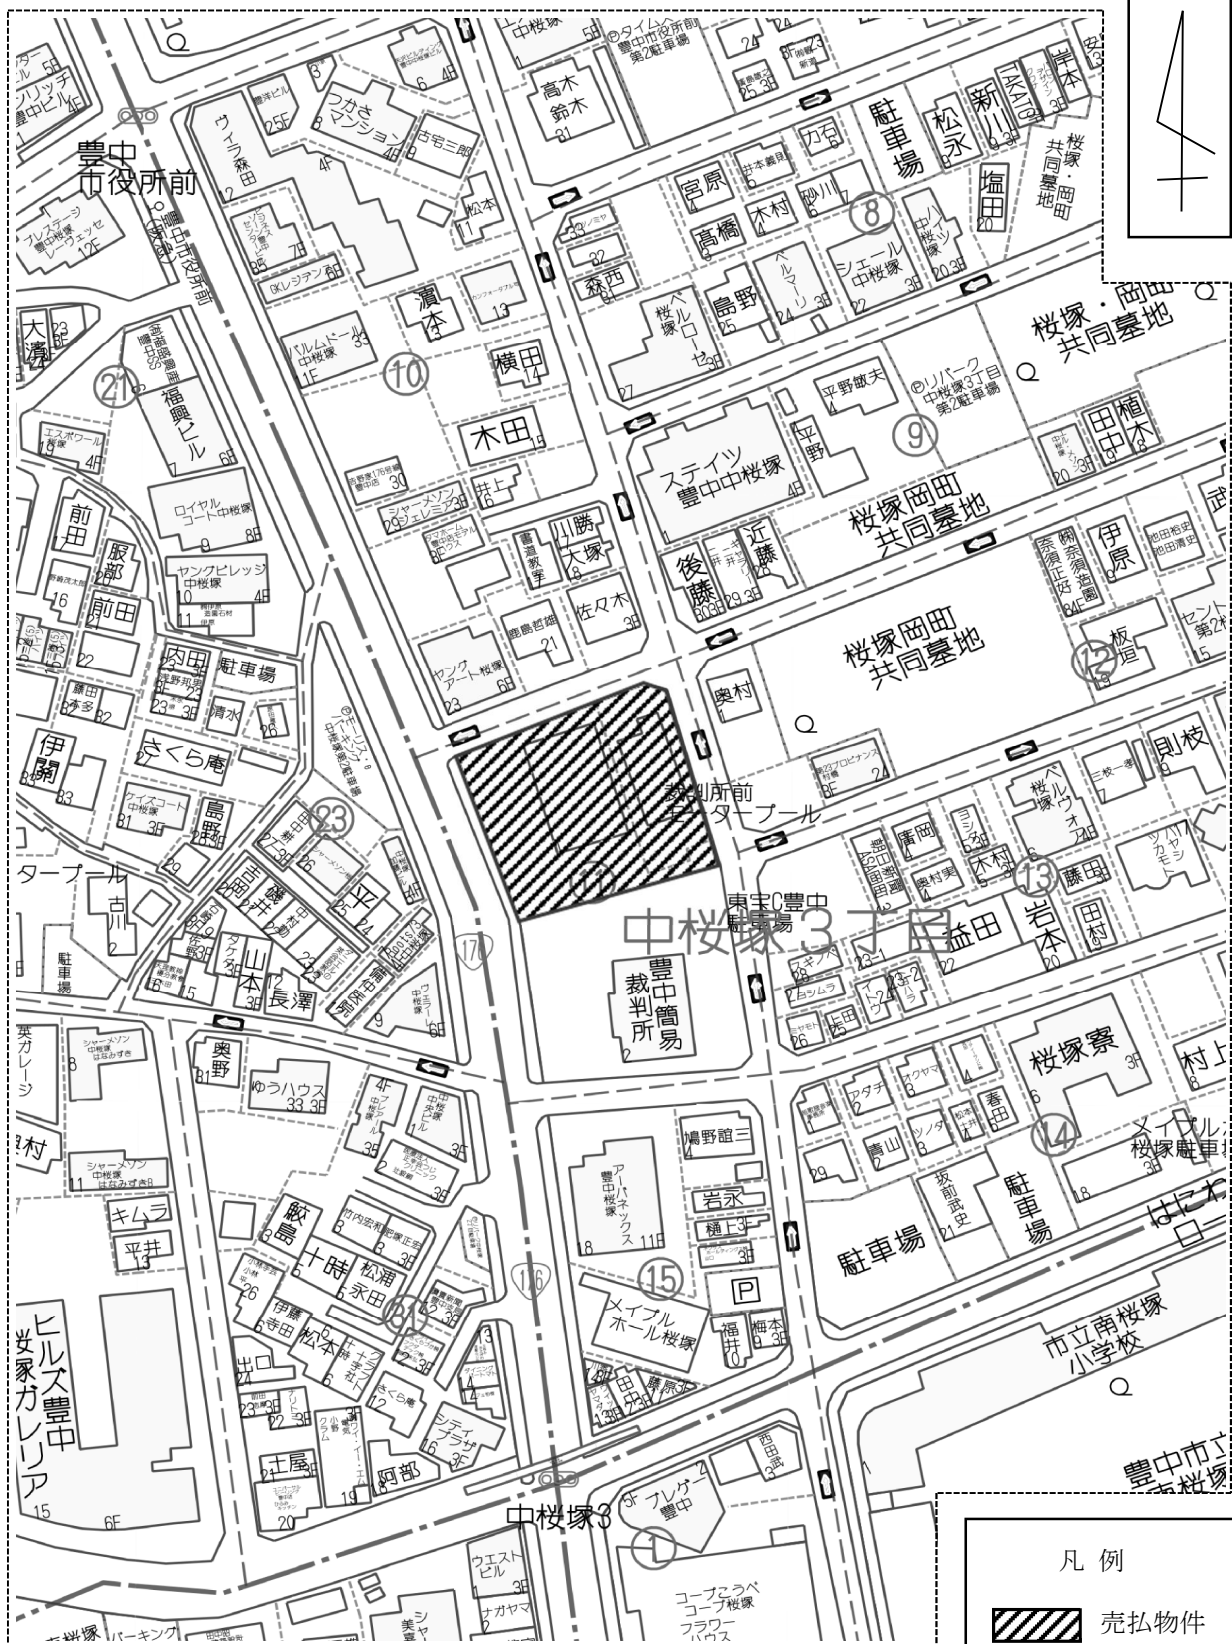

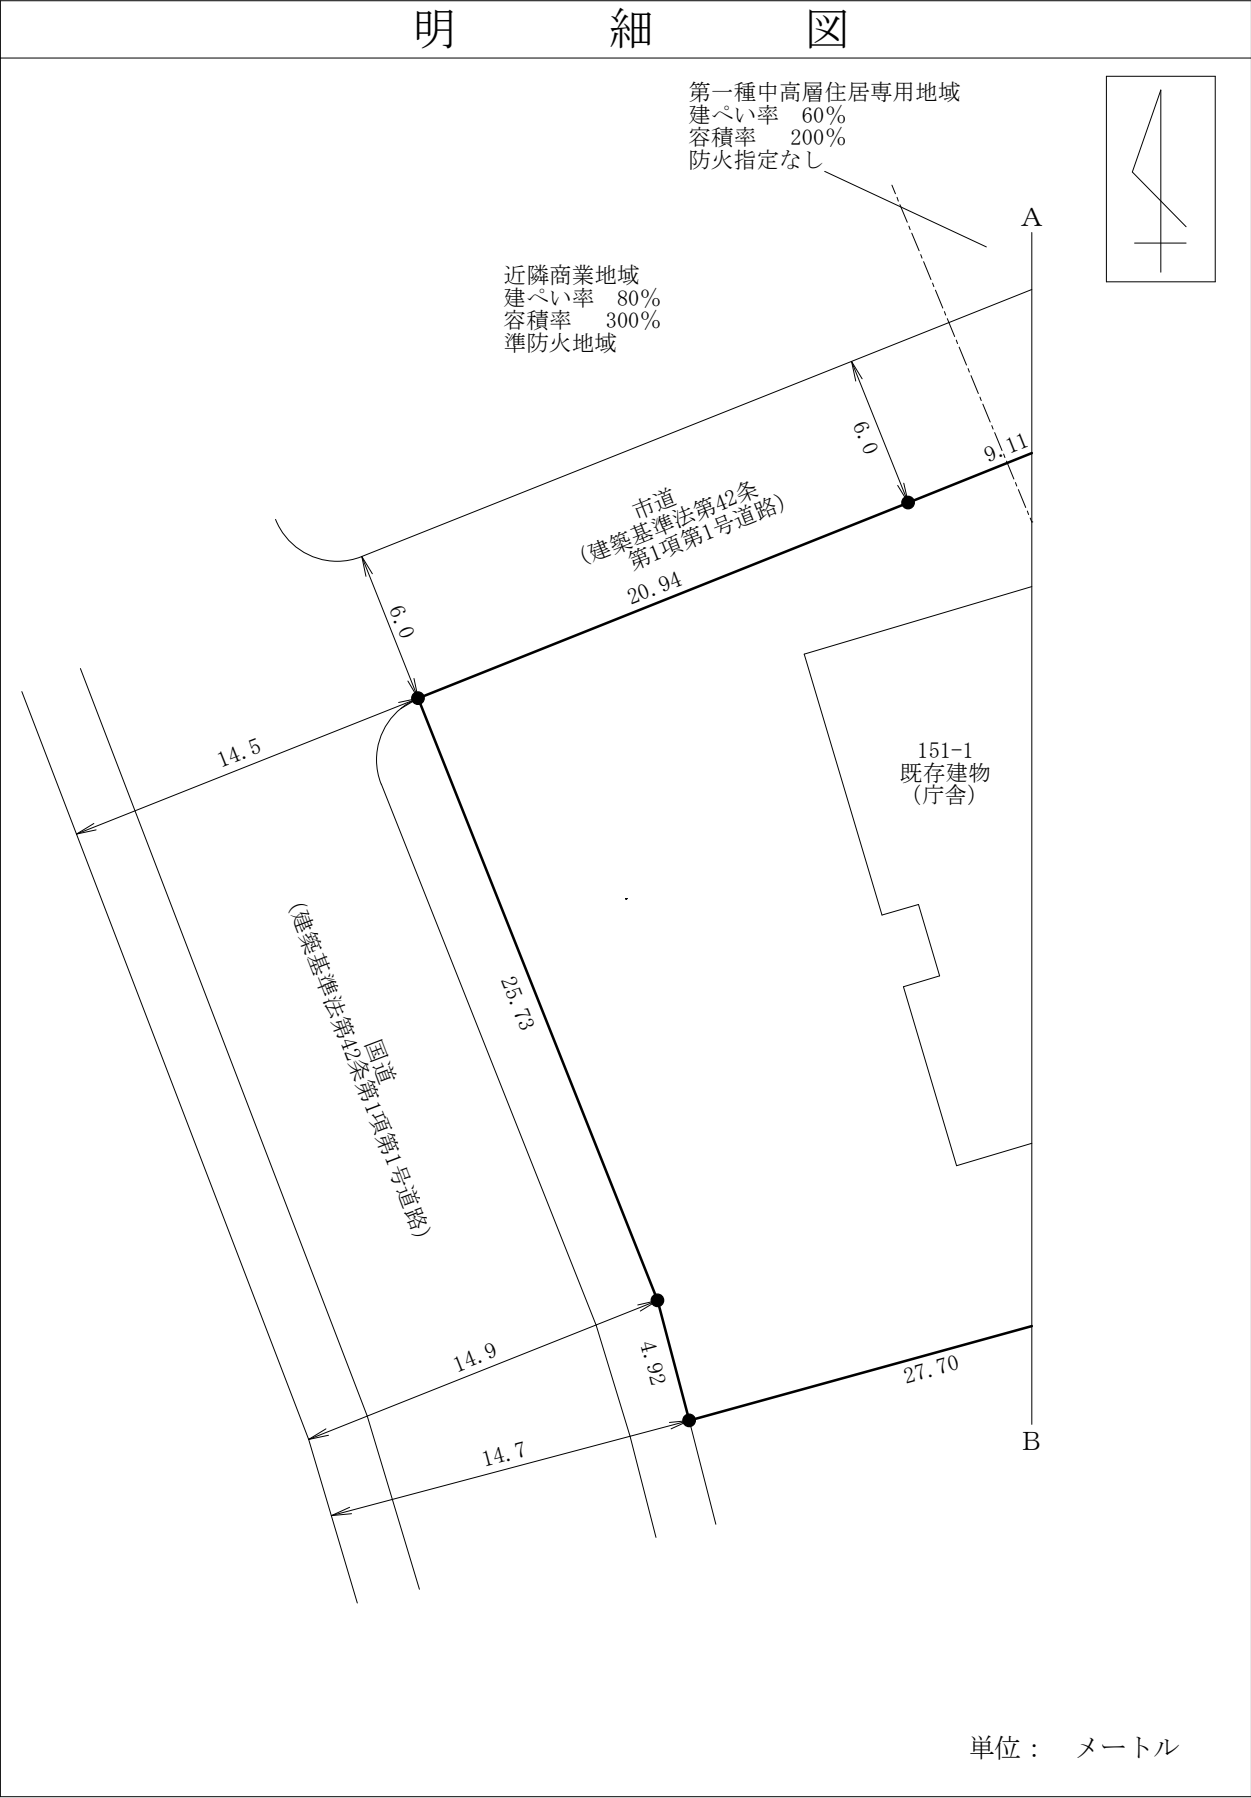


※法令等に基づく区域指定線等については概略線であり、必ずご自身において関係機関にご照会ください。

# 明 細 図

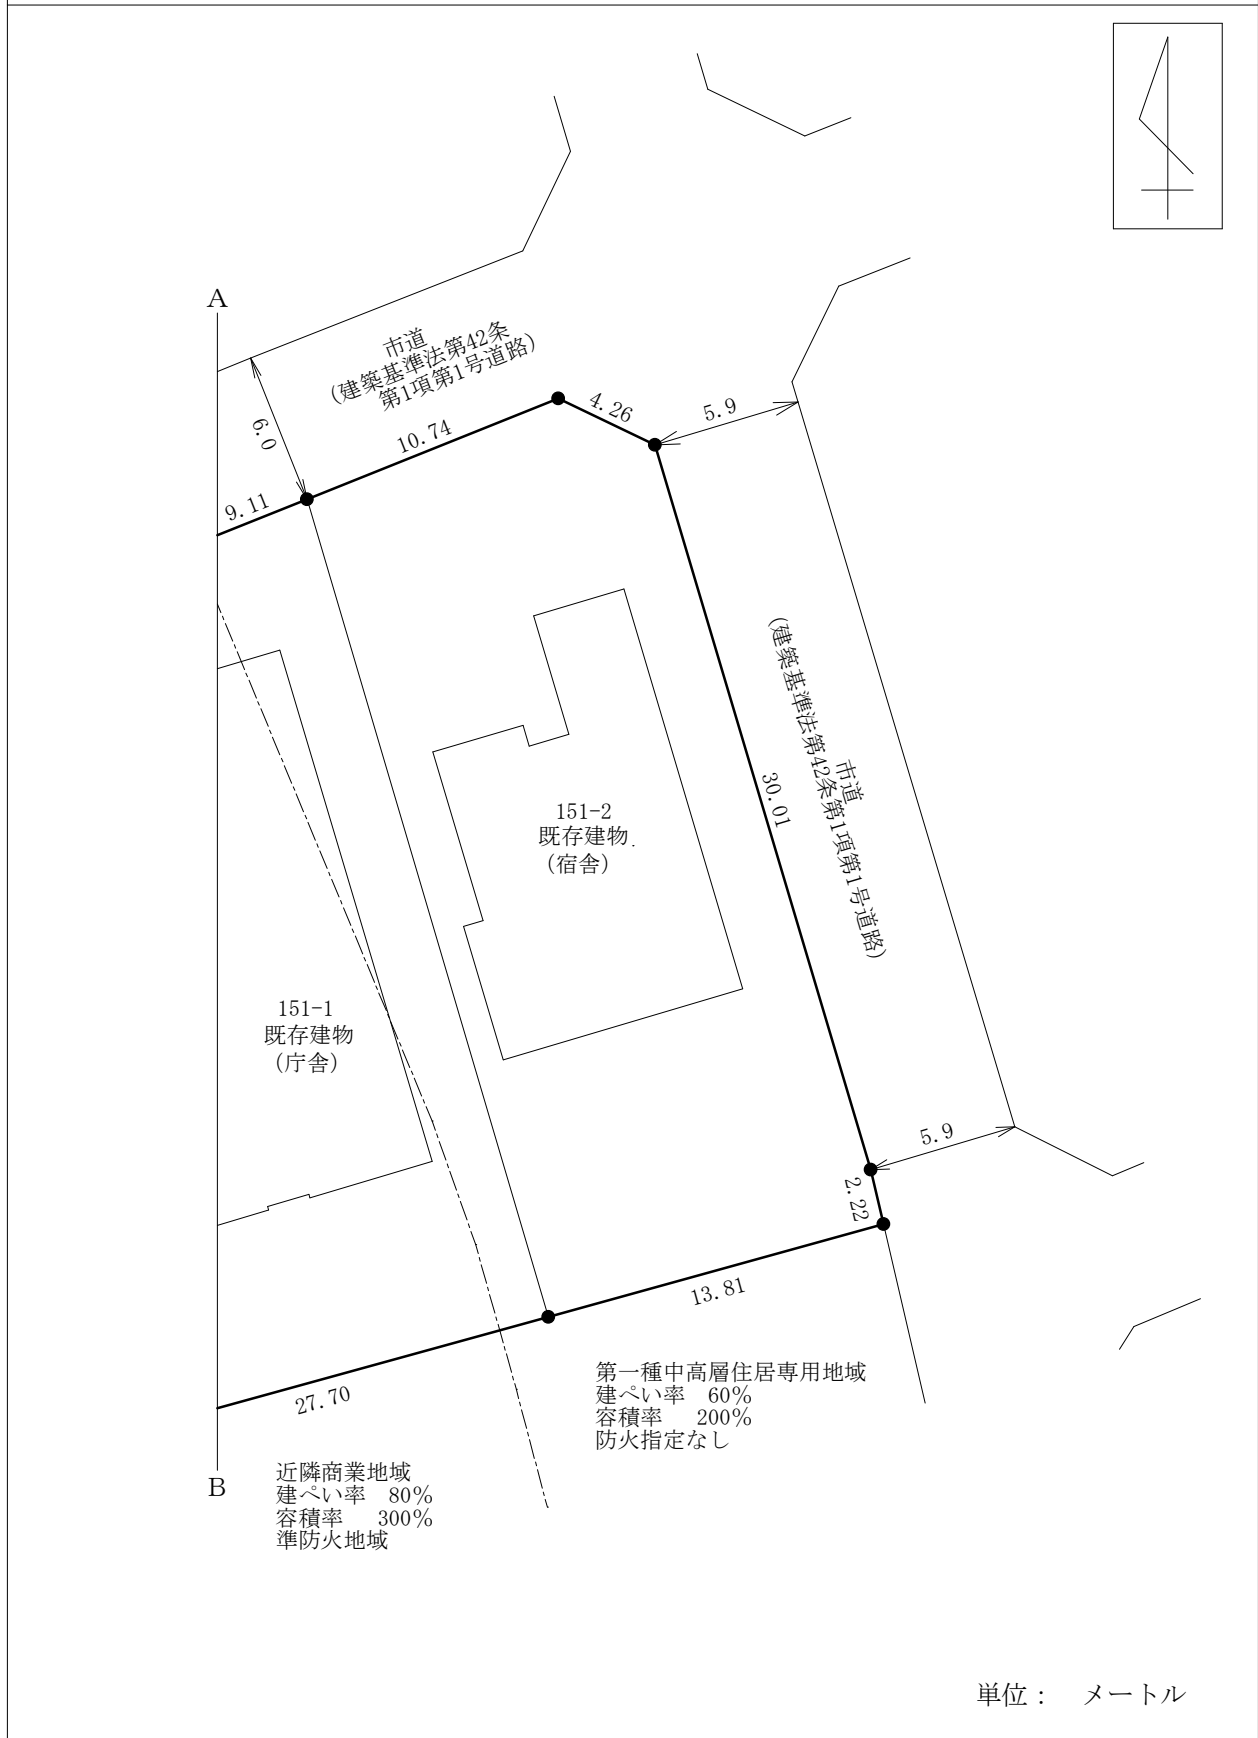

※法令等に基づく区域指定線等については概略線であり、必ずご自身において関係機関にご照会ください。

# 概 要 図

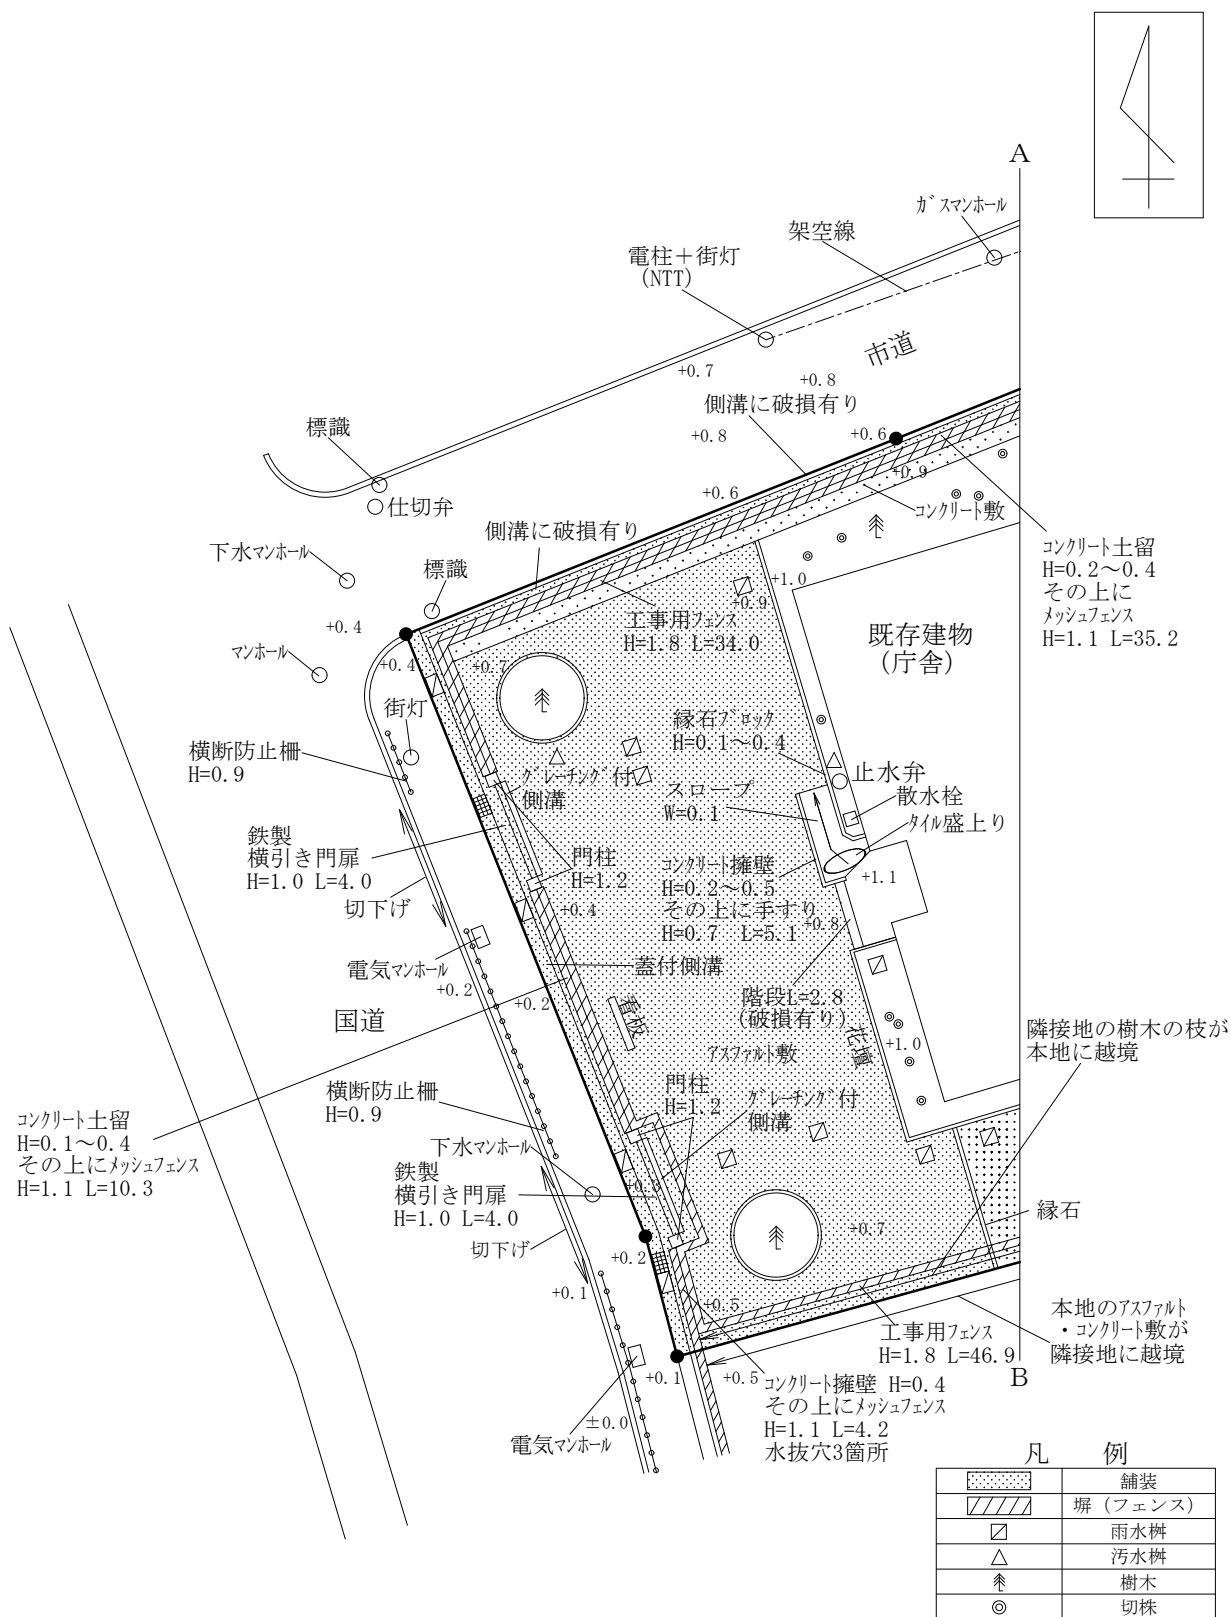


※現況と異なる場合があります。

単位：メートル


※工作物や樹木の越境等については、極力概要図に記載しておりますが、現況と相違している場合、現況が優先します。  
物件は、現状有姿の引渡しとなりますので、必ず入札参加者ご自身において現地等の調査確認を行ってください。

# 概 要 図

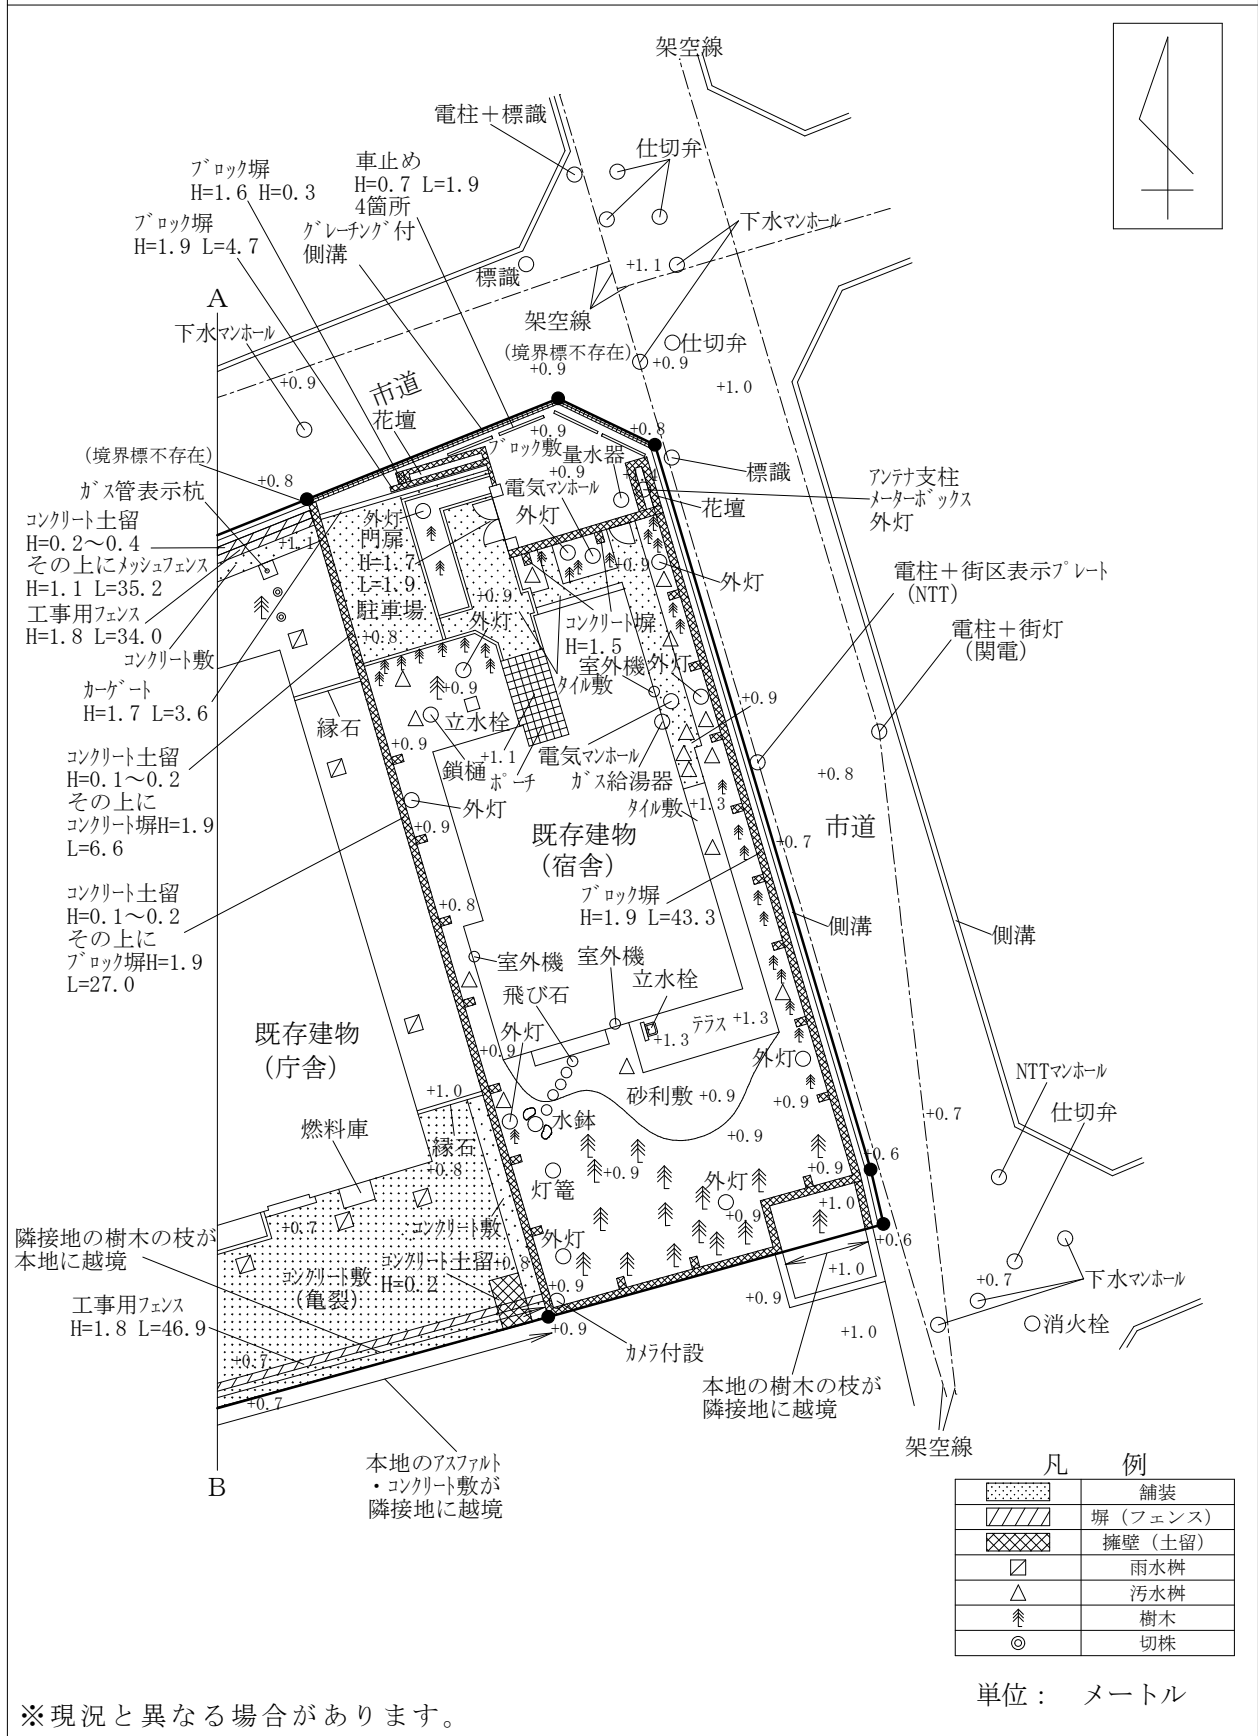


※工作物や樹木の越境等については、極力概要図に記載しておりますが、現況と相違している場合、現況が優先します。  
 物件は、現状有姿の引渡しとなりますので、必ず入札参加者ご自身において現地等の調査確認を行ってください。

平 面 図

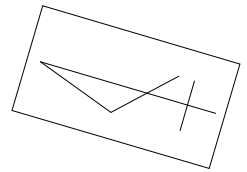


庁舎・燃料庫

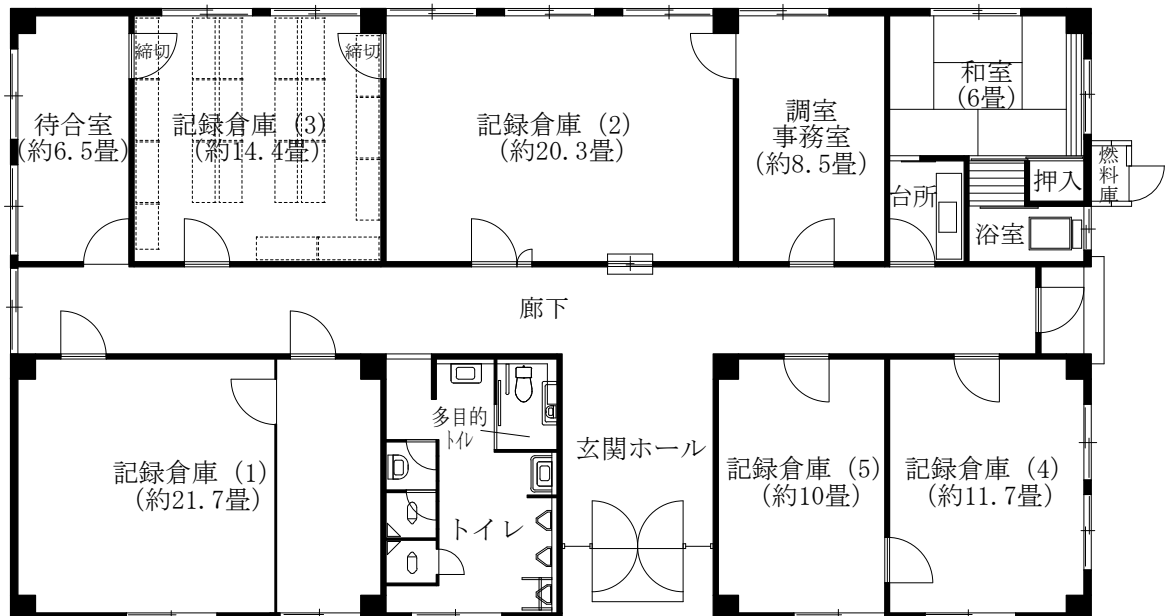


1 階

※現況と異なる場合があります。

平面図

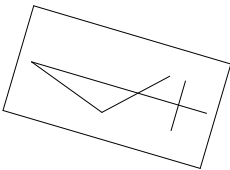

宿舎

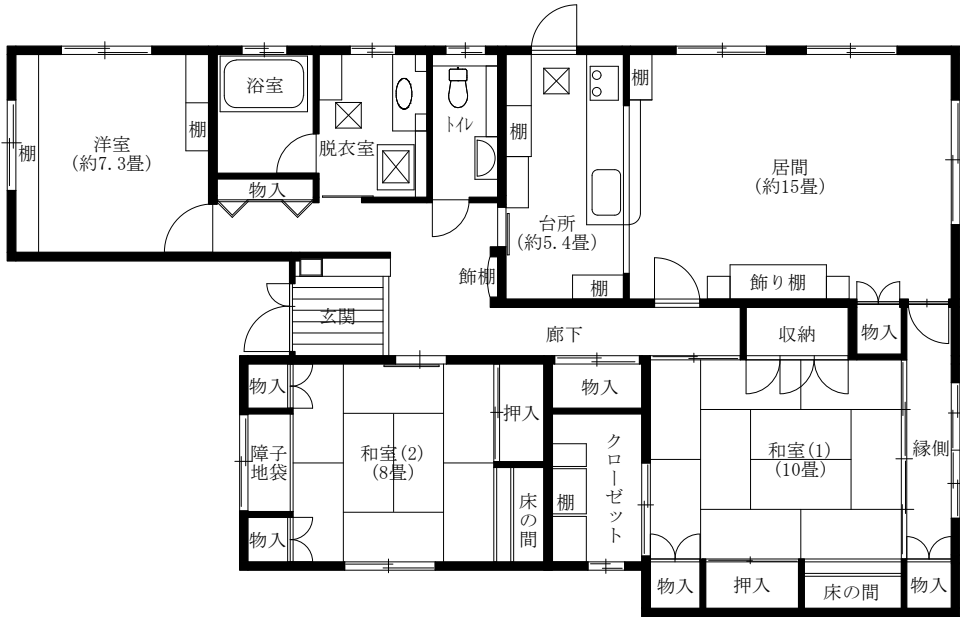

1階

※現況と異なる場合があります。