



周 辺 図

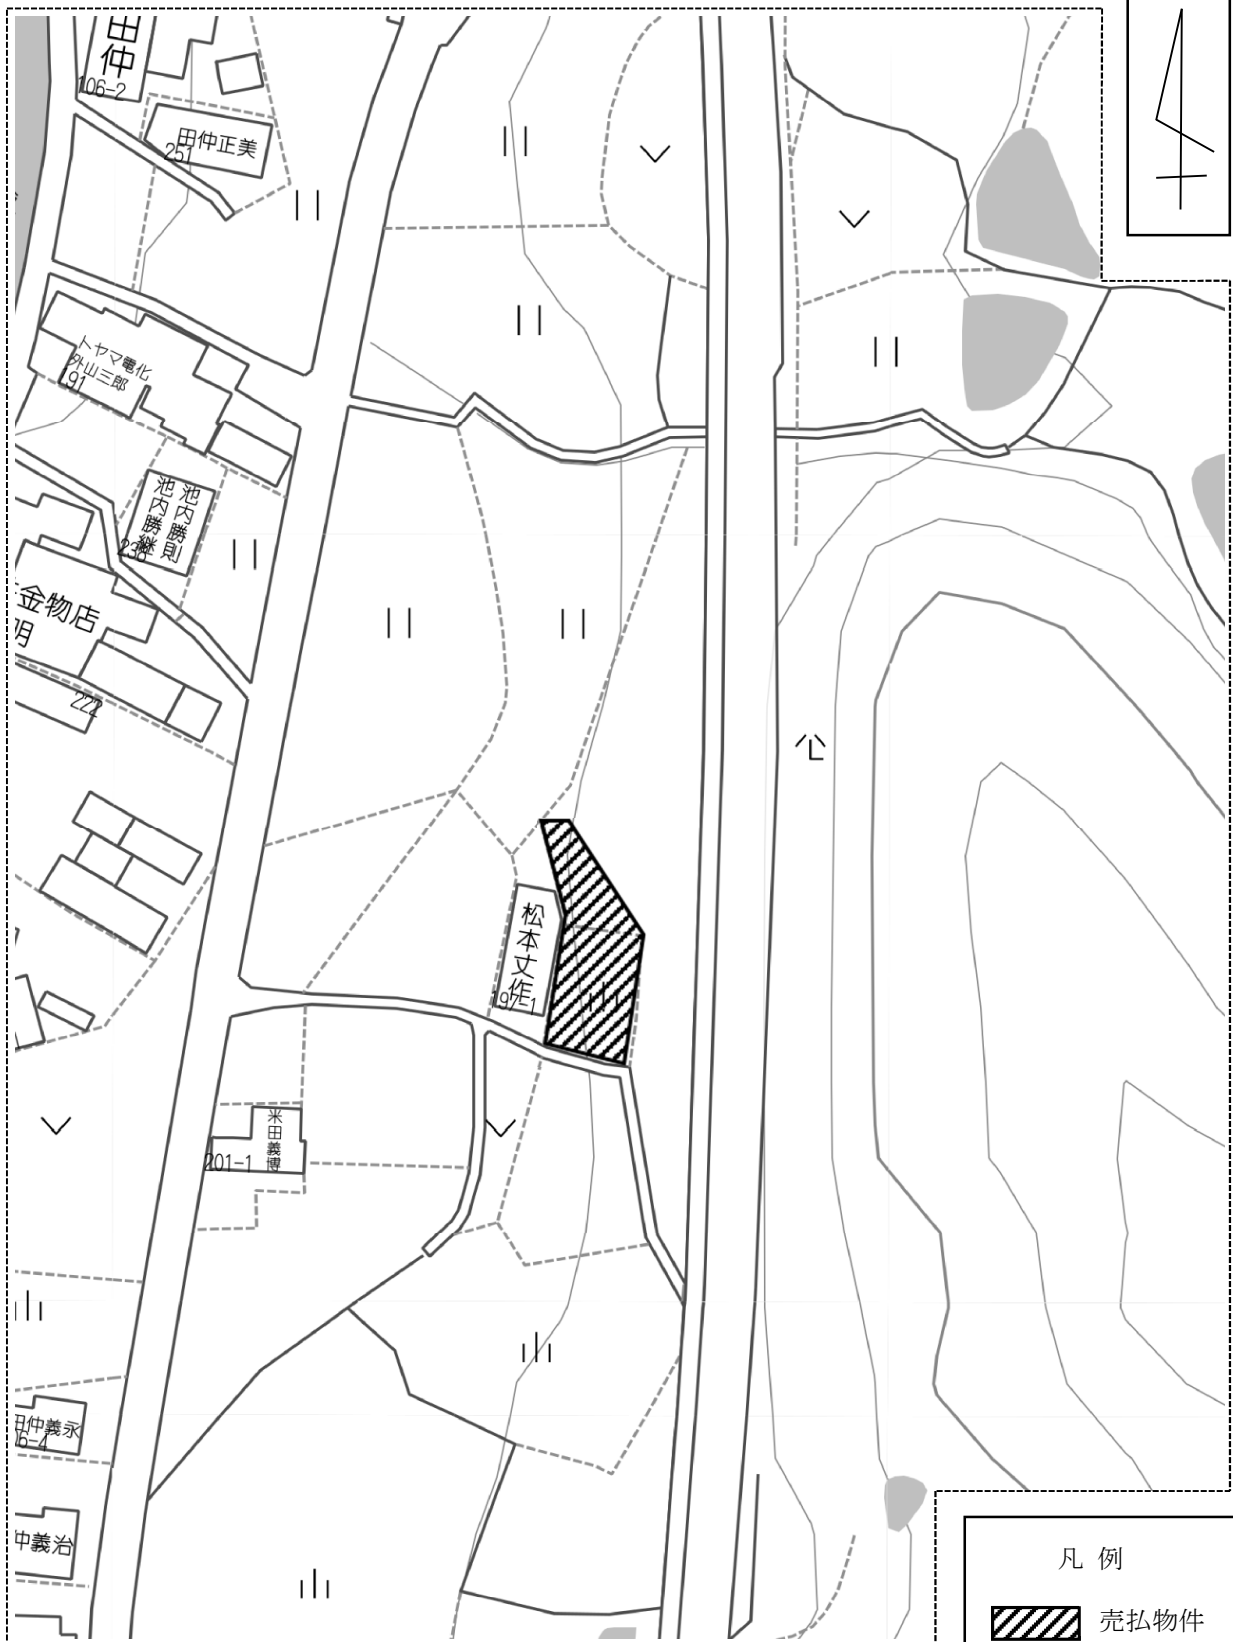

複製許諾番号 : Z25JH 第 768 号 ©ZENRIN CO., LTD.

※ 現在の周辺状況と異なる場合があります。

明 細 図

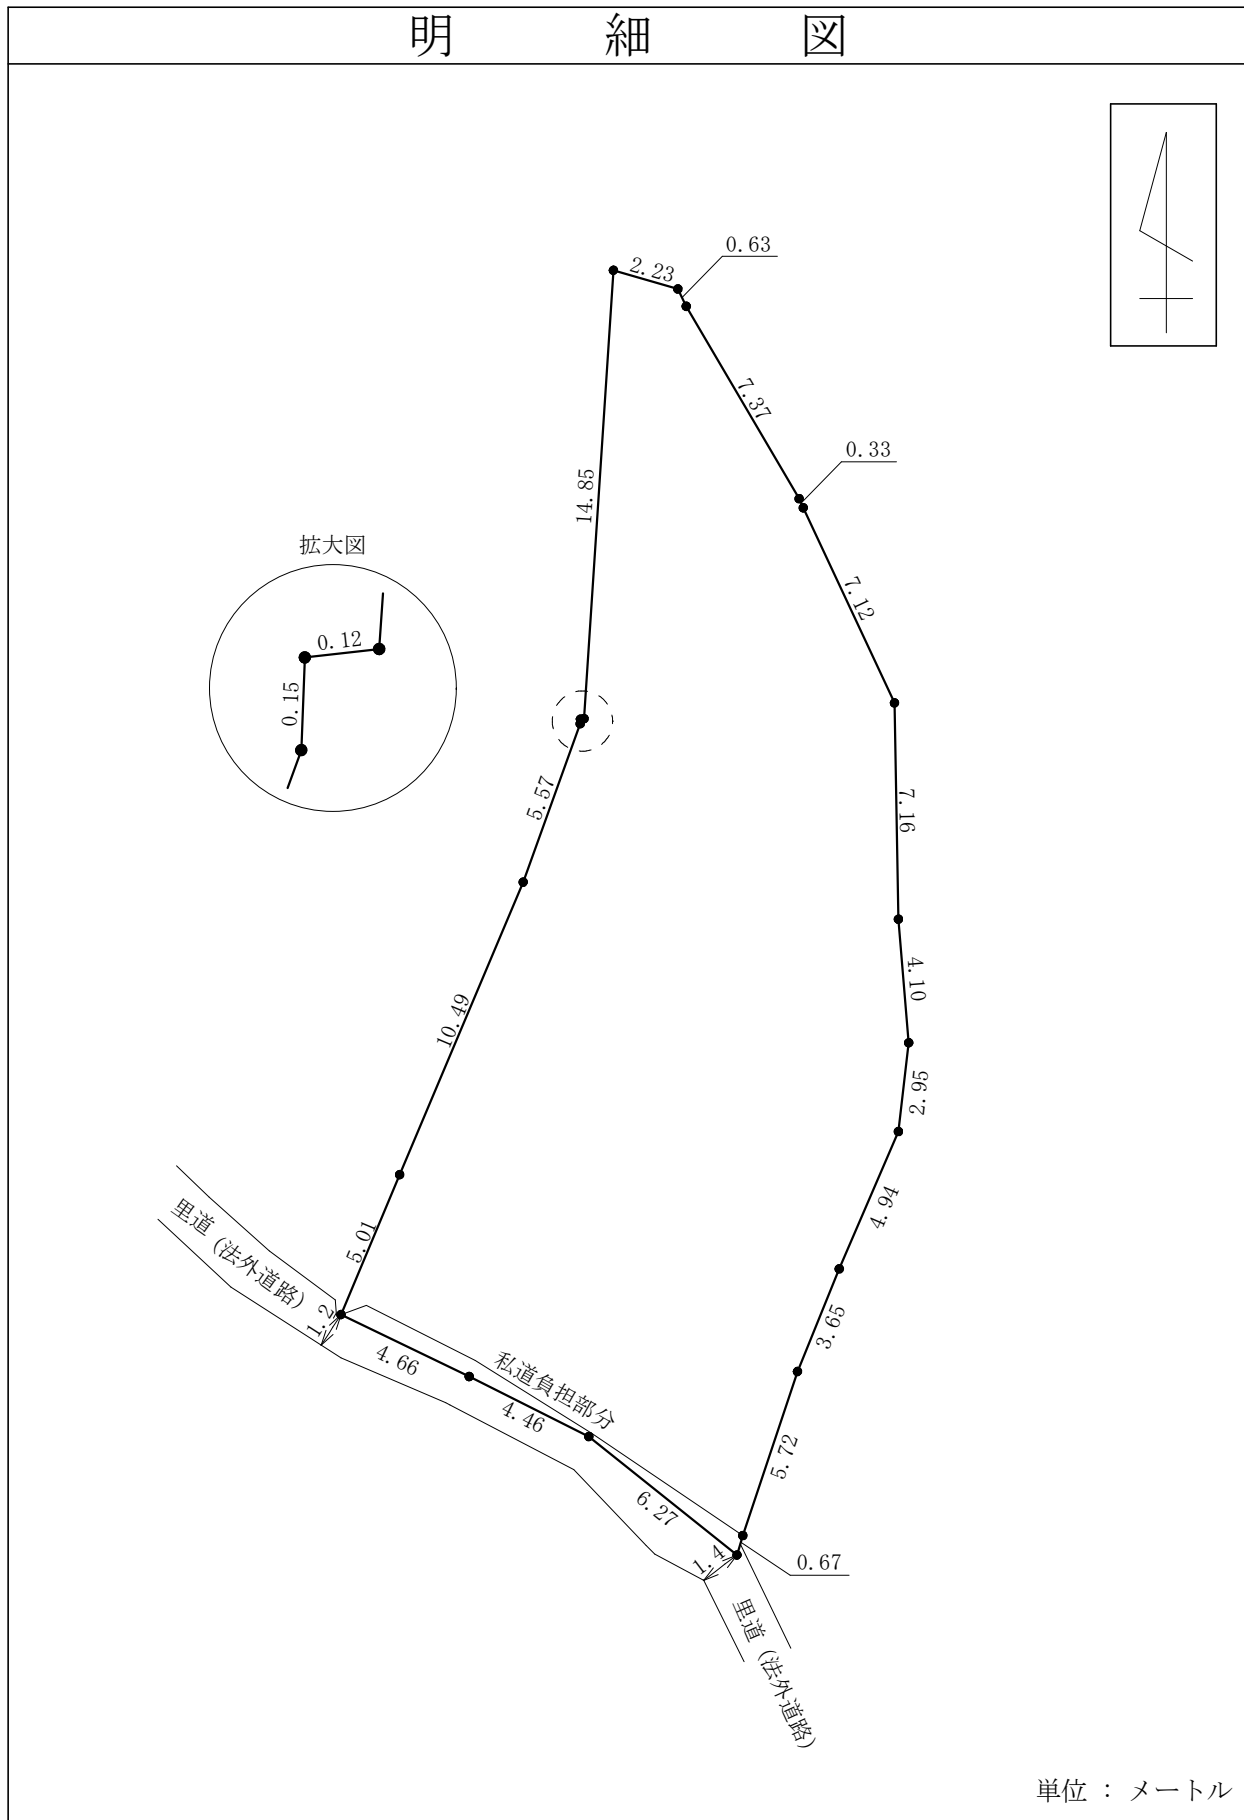

概要図

コンクリート擁壁
H=1.0
L=0.4

配水管

拡大図

隣接地の手洗場が本地に越境

隣接地の雨樋が本地に越境

隣接地の便所換気筒が本地に越境

ブロック(間知)積
H=0.7~0.9
L=19.7

ブロック(間知)積
H=1.0~1.1
L=20.5

支線

電柱(関西電力)

ブロック(間知)積
H=0.8~1.5
L=2.7

昇降階段
L=1.00 @0.3h0.18

ブロック(間知)積
H=0.1~0.8
L=10.3

配水管

排水溝

隣接地の樹木の枝・竹林の傾きにより本地に越境

凡例

法地	地
塀(フェンス)	
擁壁(土留)	
舗装	

※ 現況と異なる場合があります。

単位：メートル

※工作物や樹木の越境等については、極力概要図に記載しておりますが、現況と相違している場合、現況が優先します。
 物件は、現状有姿の引渡しとなりますので、必ず入札参加者ご自身において現地等の調査確認を行ってください。