


所在地	愛知県名古屋市中区三の丸3-6
交通	名古屋市営地下鉄「名古屋城」駅 徒歩約10分
土地	用途地域: 第二種住居地域
	建蔽率: 23%
	容積率: 190%
建物	地積: 4,354㎡
	建築面積: 1,014㎡
	延床面積: 8,269㎡
駐車場	50台程度
所管	名古屋国税局
開庁時間	8:30-17:15(月曜日から金曜日)(土日祝日を除く)

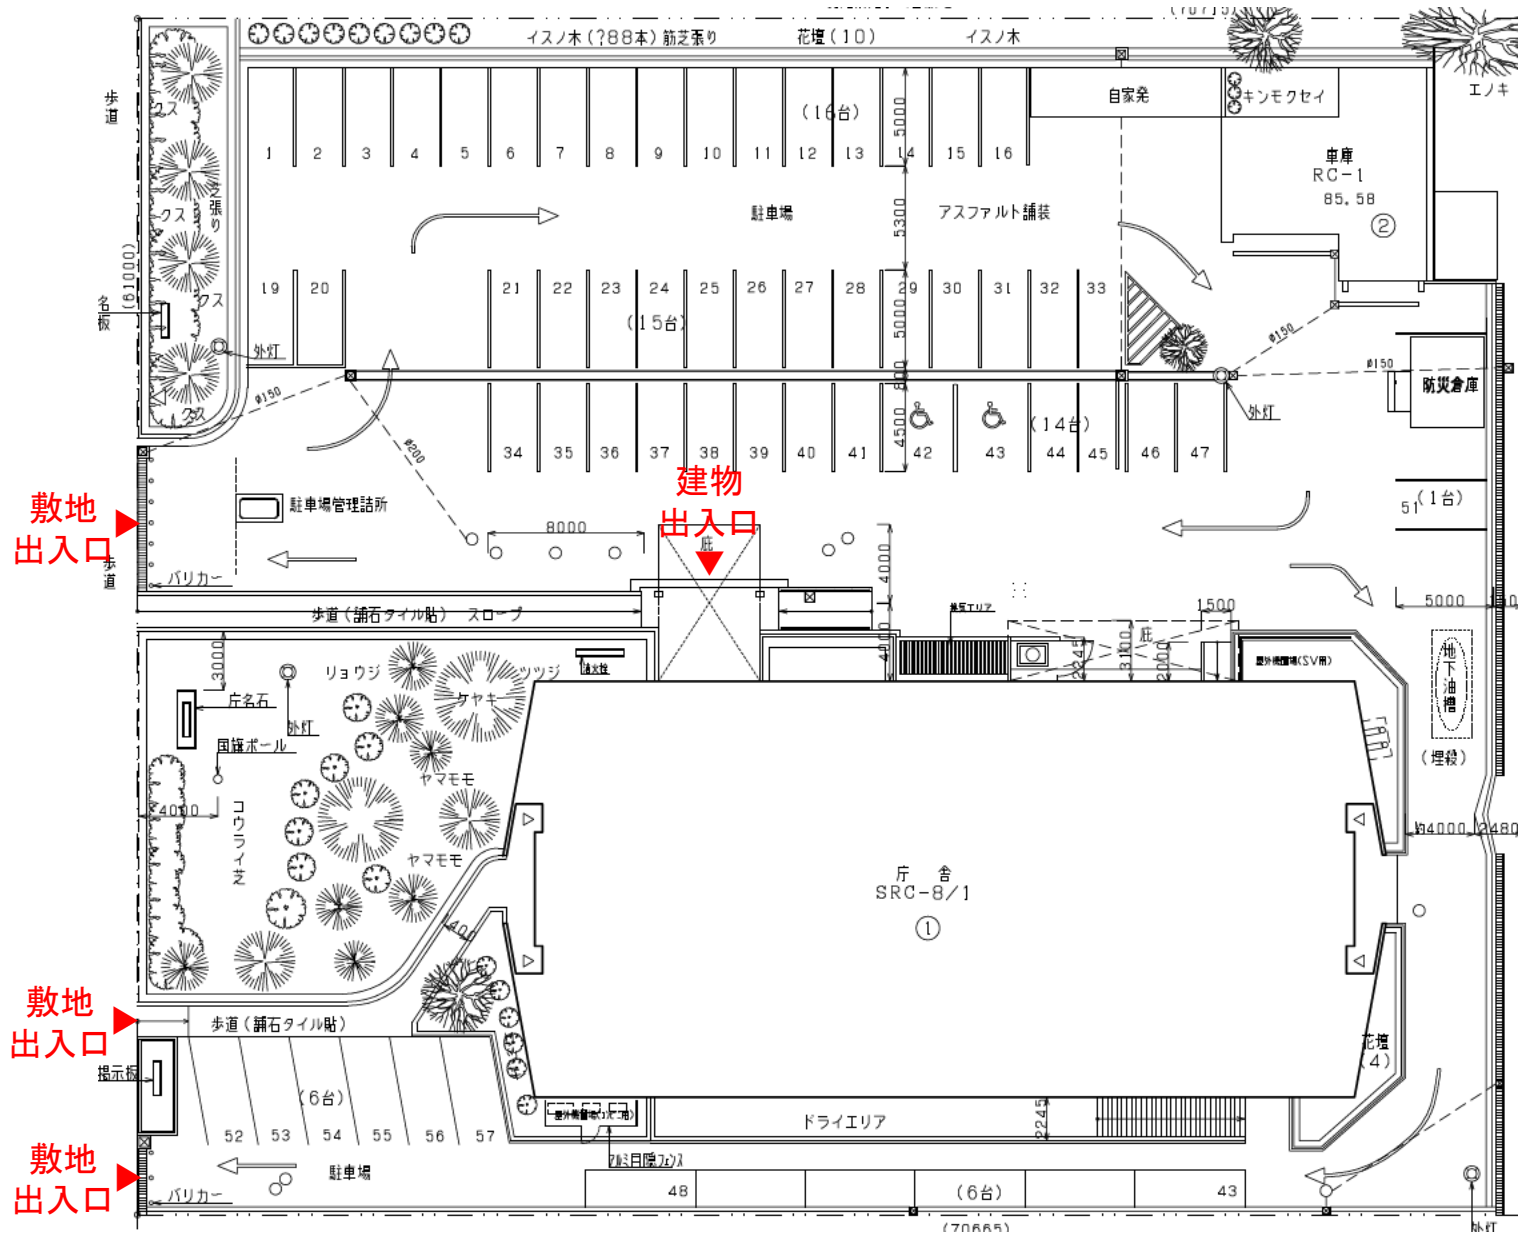


備考




検討箇所 位置図




検討箇所 位置図

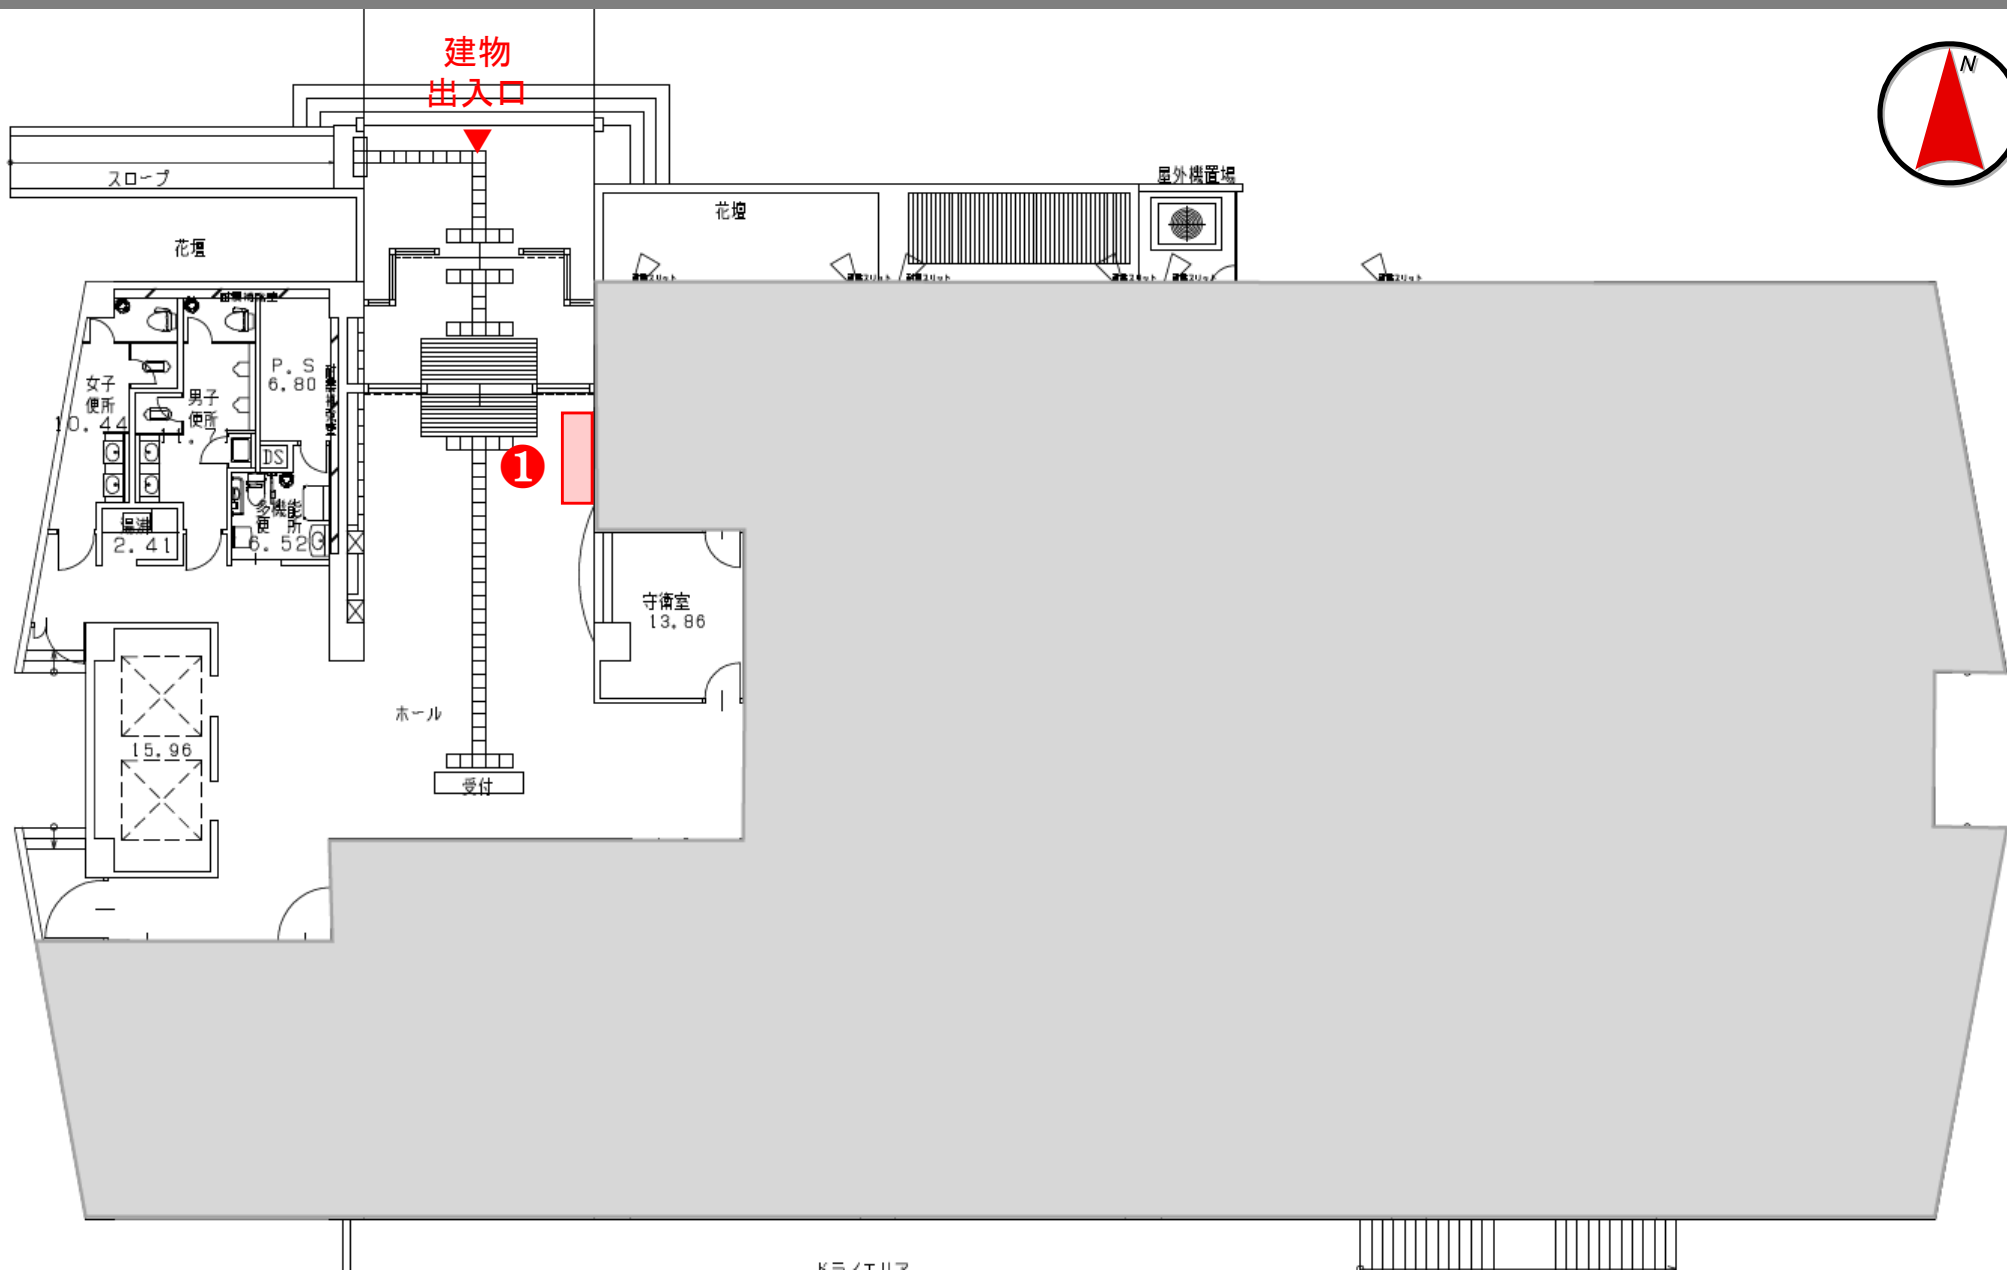

現況写真

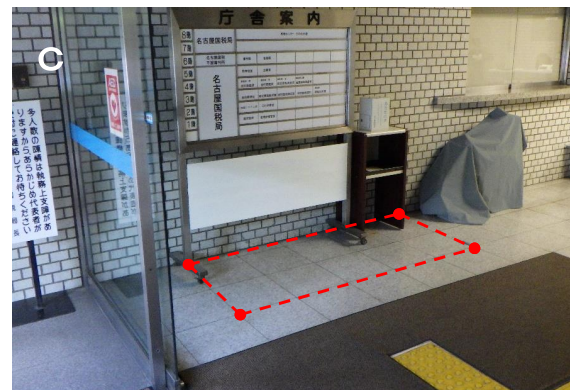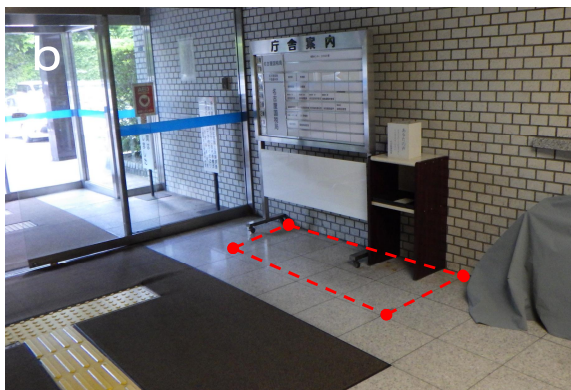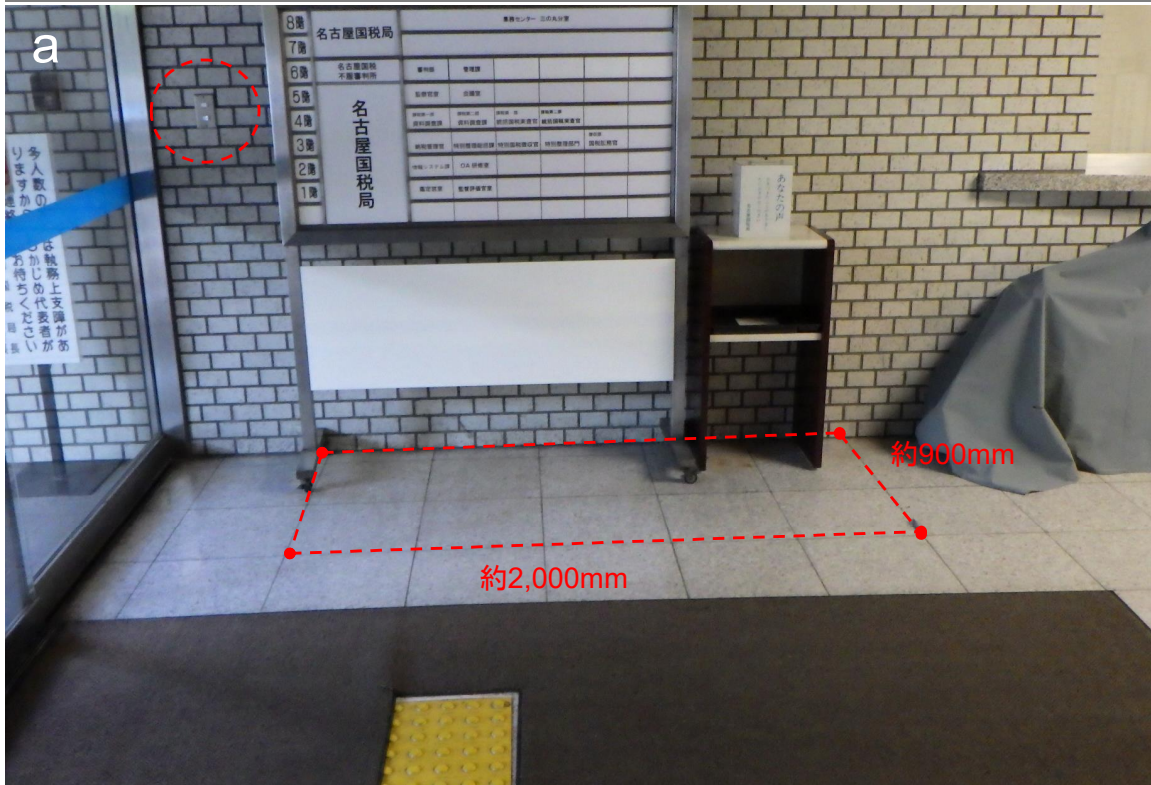

写真撮影位置図

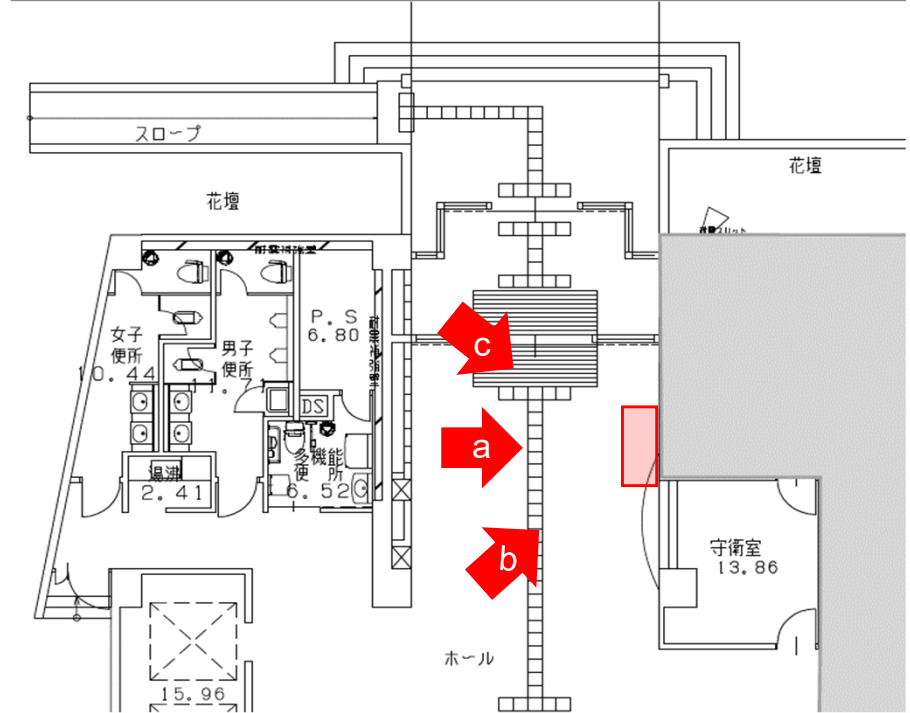

- 約1.8㎡の床
- 庁舎案内板等の設置物については、使用許可に際して移動を検討する
- 壁面にある照明用スイッチの妨げとにならないよう留意が必要【写真a】
- 自動扉の開閉センサーの感知範囲とにならないよう留意が必要