

地積測量図

(参考)

所在地	数量 (㎡)	地積測量図
岡山市中区浜一丁目50番55	1,256.29	② (50番55) + ③ (50番56)
岡山市中区浜一丁目50番16	1,099.47	①
岡山市中区浜一丁目50番59	126.37	①
計	2,482.13	

登記年月日：平成26年3月27日

これは図面に記録されている内容を証明した書面である。

公用

土地積測量図

①

地番 50-16, 50-59
土地の所在 岡山市中区浜一丁目

① 50-16

測点名	境界標識	X座標	Y座標	辺長
25	金属標	-147296.111	-36512.462	22.921
26	金属板	-147295.734	-36489.544	38.848
27	金属標	-147295.095	-36450.701	17.920
30	金属板	-147277.211	-36449.567	63.503
W3	金属板	-147278.868	-36513.048	17.253
合計			-2198.956256	
面積			1099.4781280	
地積			1099.47 m ²	

公式 $A = 1/2 \sum (X_i Y_{i+1} - X_{i+1} Y_i)$

② 50-59

測点名	境界標識	X座標	Y座標	辺長
P13	金属標	-147276.921	-36513.114	1.948
W3	金属板	-147278.868	-36513.048	63.503
30	金属板	-147277.211	-36449.567	2.034
17	金属標	-147275.181	-36449.438	39.874
28	金属板	-147276.270	-36489.297	23.826
合計			-252.756185	
面積			126.3780925	
地積			126.37 m ²	

公式 $A = 1/2 \sum (X_i Y_{i+1} - X_{i+1} Y_i)$

引照点・覽表

引照点名	種別	X座標	Y座標
S2	金属標	-147310.400	-36446.662
S1	金属標	-147272.449	-36444.087

傾斜点 S1 後視点 S2 38.038

視準点	内角	距離 (m)
W3	80° 48' 02"	69.259
30	45° 07' 42"	7.260

街区三角点1028A、街区多角点10B67

点名	種別	X座標	Y座標
1028A	金属標	-147327.026	-36585.563
10B67	金属標	-147329.143	-36438.594

世界測地系 平面直角座標系 5系
平成25年10月22日 測量

作成者 岡山市北区富田町二丁目10番18号
土地家屋調査士 山本 泰広




申請人 岡山市北区富田町二丁目10番18号
土地家屋調査士 山本 泰広

申請人 岡山市北区富田町二丁目10番18号
土地家屋調査士 山本 泰広

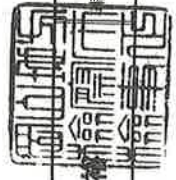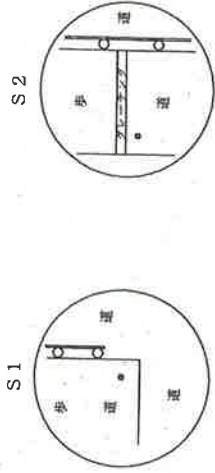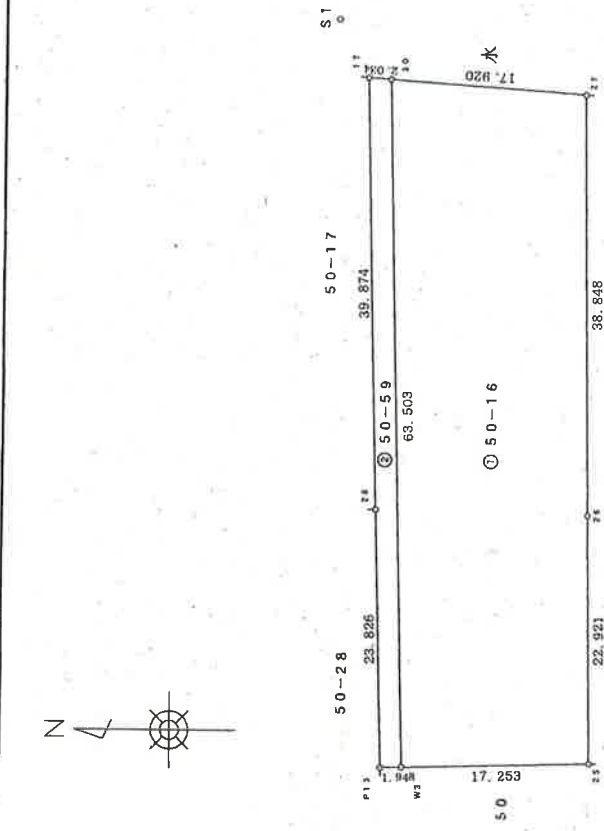

登記年月日：平成8年3月25日

公用

次頁に図面に関する変更内容を示す。

0013364


前50-16後・新

地番 50-16, -55

土地の所在 岡山市浜一丁目

積測量所存図

②

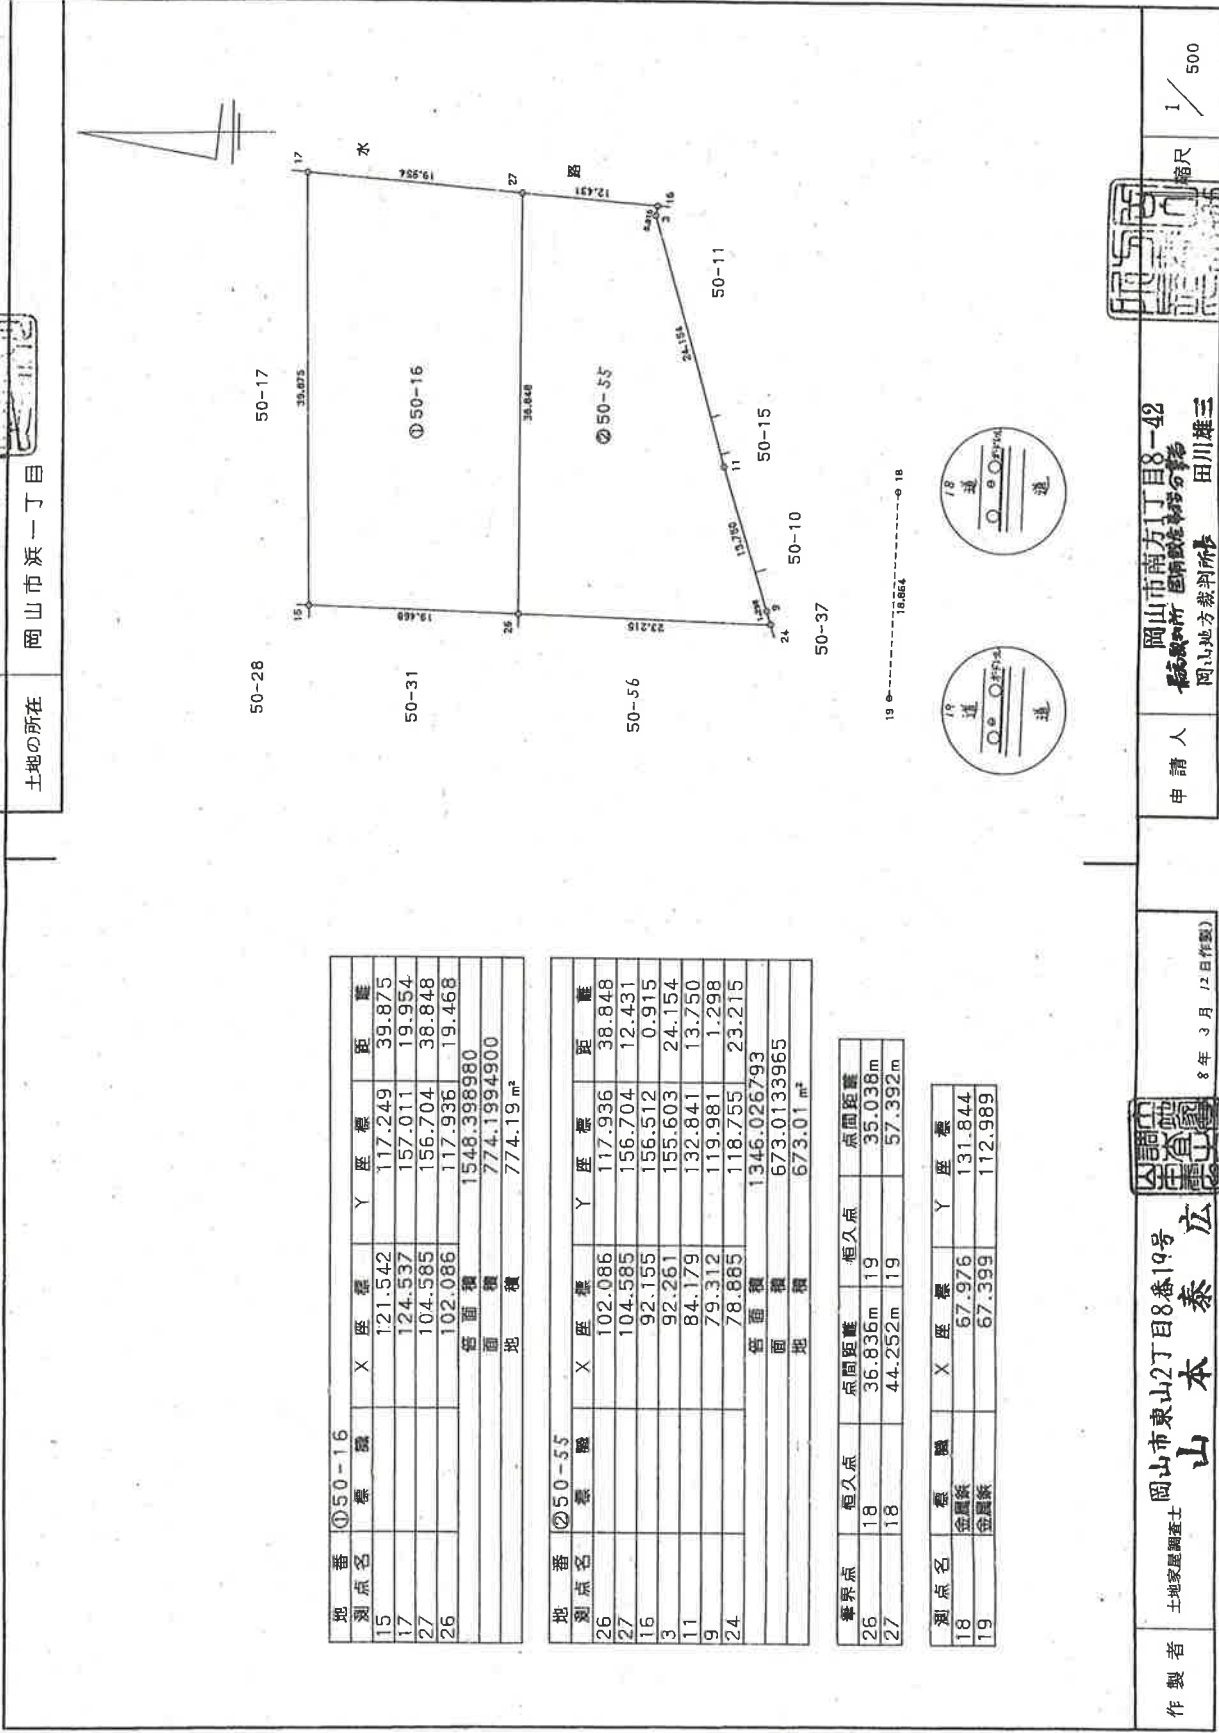

地番 ①50-16				
測点名	標識	X 座標	Y 座標	距離
15		121.542	117.249	39.875
17		124.537	157.011	19.954
27		104.585	156.704	38.848
26		102.086	117.936	19.468
倍面積		1548.398980		
面積		774.1994900		
地積		774.19 m ²		

地番 ②50-55				
測点名	標識	X 座標	Y 座標	距離
26		102.086	117.936	38.848
27		104.585	156.704	12.431
16		92.155	156.512	0.915
3		92.261	155.603	24.154
11		84.179	132.841	13.750
9		79.312	119.981	1.298
24		78.865	118.755	23.215
倍面積		1346.026793		
面積		673.0133965		
地積		673.01 m ²		

境界点				
相久点	点間距離	相久点	点間距離	
26	18	36.836m	19	35.038m
27	18	44.252m	19	57.392m

測点名			
標識	X 座標	Y 座標	距離
18	金屋鉄	57.976	131.844
19	金屋鉄	67.399	112.989

これは図面に記録されている内容を証明した書面である。

令和3年3月2日

岡山地方法務局

登記官

橋本 一郎



製作者 土地家屋調査士

岡山市東山2丁目8番19号
山本 泰広

(岡山県土地家屋調査士会用紙)



8年3月12日(作製)

申請人

岡山市南方丁目8-42
岡山市地方裁判所
岡山市東区南郷町
田川雄三

H 8.3.25

縮尺

1 / 500

(1) 平成21年7月1日
地番50-16については岡山市が岡山市中区に
変更となった。

(2) 平成21年7月1日
地番50-55については岡山市が岡山市中区に
変更となった。

登記年月日：平成8年3月25日

次頁に図面に関する変更内容を示す。

0013365

前50-31後・新50-16-56

地番	50-31, -56
土地の所在	岡山市浜一丁目

積地測量所存図

③




50-31は 50番16に合筆

地番	①50-31	測点名	標高	X座標	Y座標	距離
		12		119.747	93.480	23.837
		15		121.542	117.249	19.468
		26		102.086	117.936	22.921
		25		100.611	95.063	19.201
			積面積	903.715482		
			面積	451.8577410		
			地積	451.85 m ²		

地番	②50-56	測点名	標高	X座標	Y座標	距離
		25		100.611	95.063	22.921
		26		102.086	117.936	23.215
		24		78.885	118.755	19.065
		1		72.609	100.753	3.367
		2		72.494	97.388	28.213
			積面積	1166.568022		
			面積	583.2840110		
			地積	583.28 m ²		

境界点	恒久点	点間距離	恒久点	点間距離
25	18	49.172m	19	37.741m
26	18	36.836m	19	35.038m

測点名	標高	X座標	Y座標
18		67.976	131.844
19		67.399	112.989

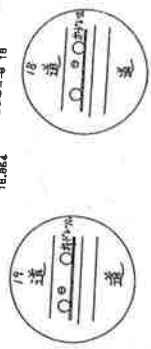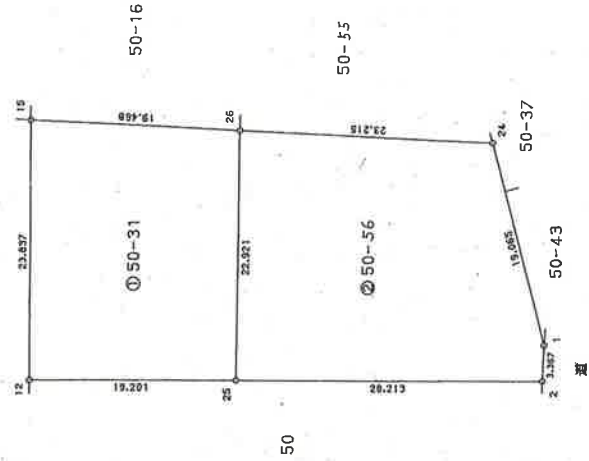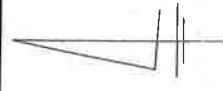

作製者 土地家屋調査士 岡山市東山2丁目8番19号 山本 泰広 (岡山県土地家屋調査士会用品)

申請人 岡山地方検察庁 検事 正田 逸信 好

縮尺 1/500

H 8.3.25

これは図面に記録されている内容を証明した書面である。

令和3年3月2日 岡山地方方法務局

登記官

橋本 一郎



(1) 平成21年7月1日
地番50-16については岡山市が岡山市中区に
変更となった。

(2) 平成21年7月1日
地番50-55については岡山市が岡山市中区に
変更となった。

地下埋設物の図面

【ダリストラップ】
金属蓋のみ撤去し、
埋め戻し

ダリストラップ	450 × 450 × 1200	個
蓋	450 × 450 × 1200	個


ST (ダリストラップ)	450 × 450 × 1200	個
MOB-2500	個	
KR-750	個	

【建物・2棟】基礎まで
全て撤去し、杭は存置

汚水槽	450 × 450 × 850	個
雨水槽	450 × 450 × 850	個

汚水槽	450 × 450 × 850	個
雨水槽	450 × 450 × 850	個

【浄化槽】地表部のコンク
リートのみ撤去し、埋め戻し

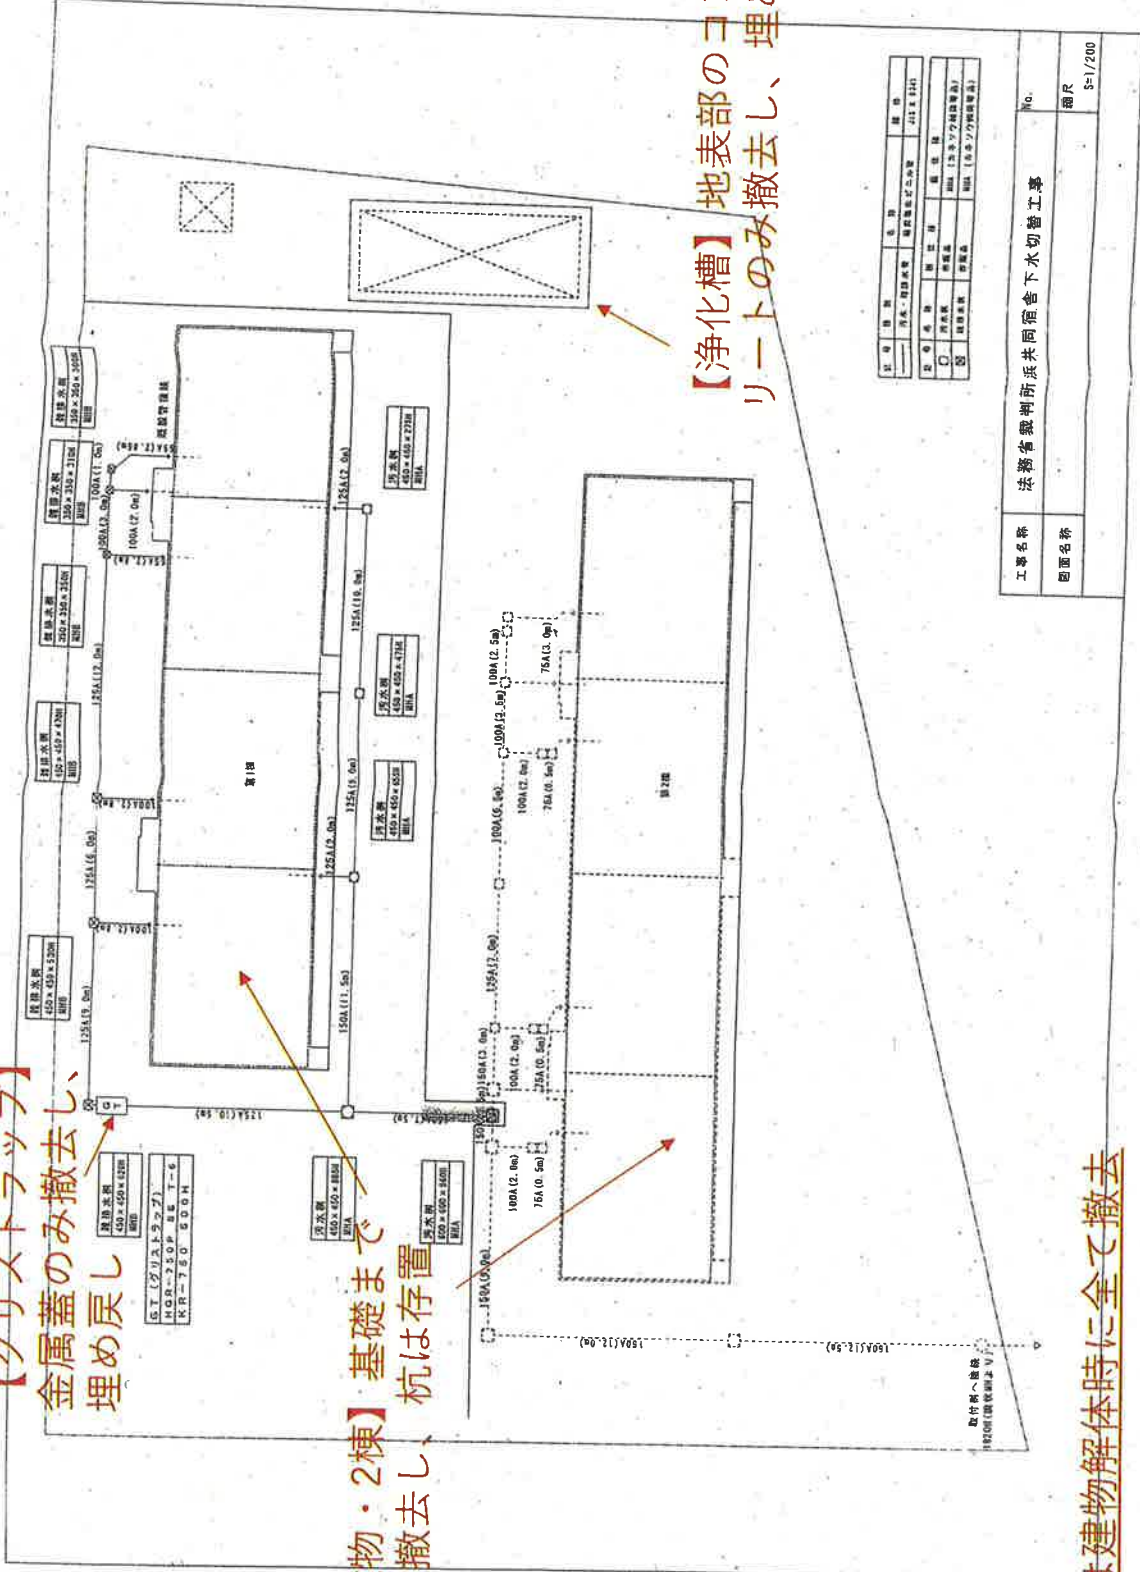

項目	数量	単位	備考


工事名称	法務省裁判所共同宿舎下水切替工事	
図面名称	No.	
	縮尺	5=1/200

※上記以外は建物解体時に全て撤去


平面圖 S=1/20

排水管 φ250%

污水管入管 φ150

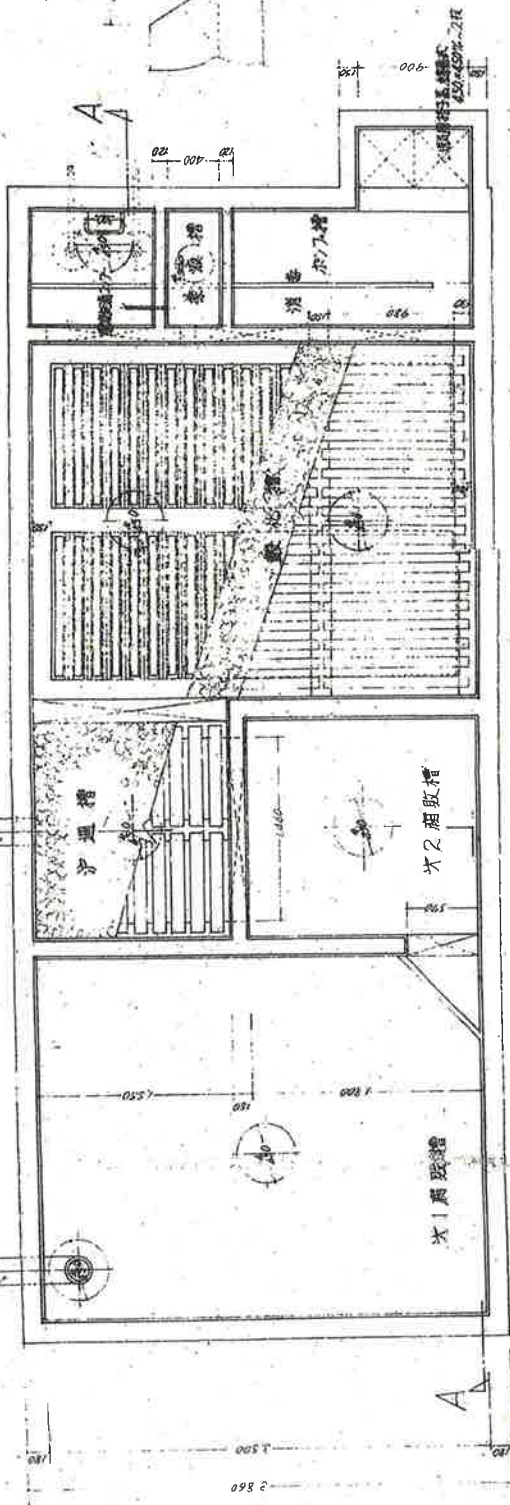

散水通詳細 S=1/2

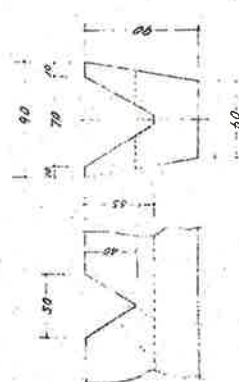











A 断面圖 S=1/20

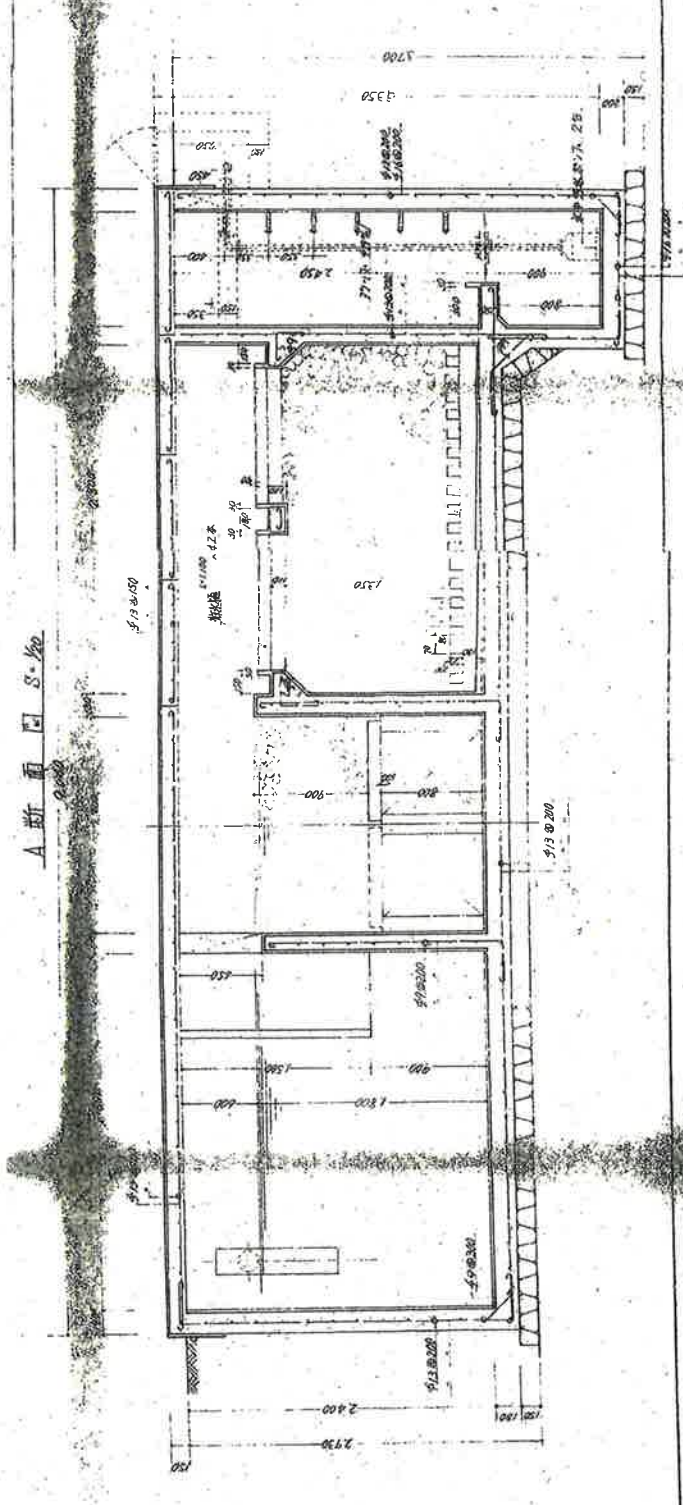



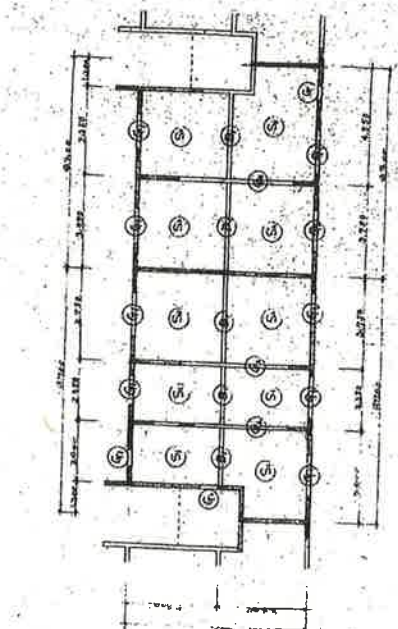



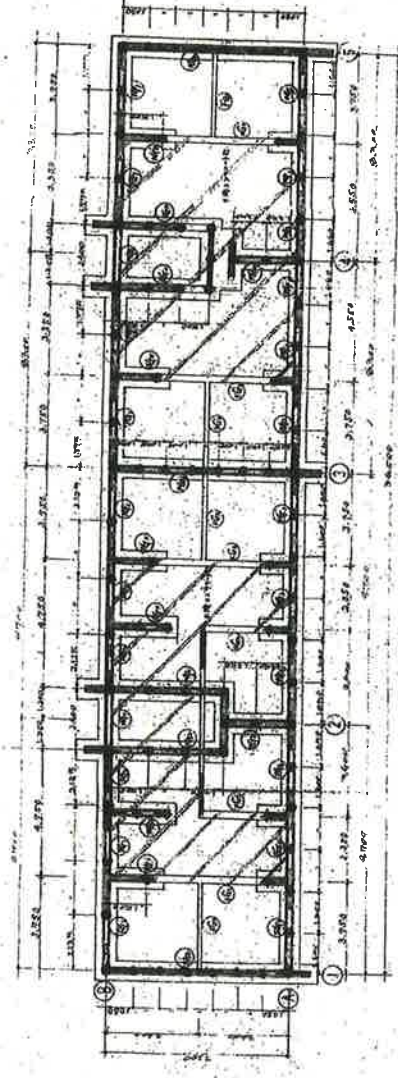


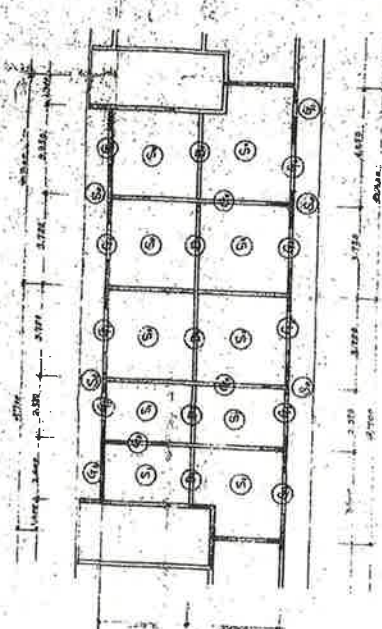


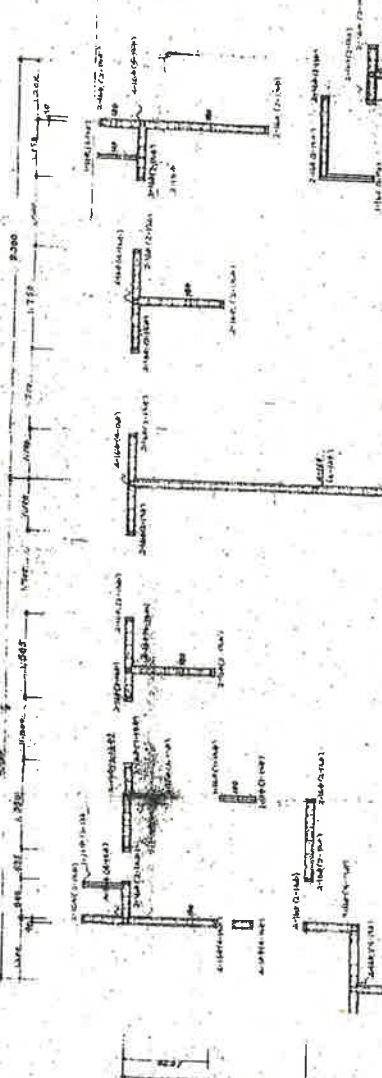










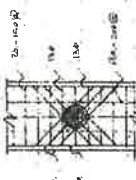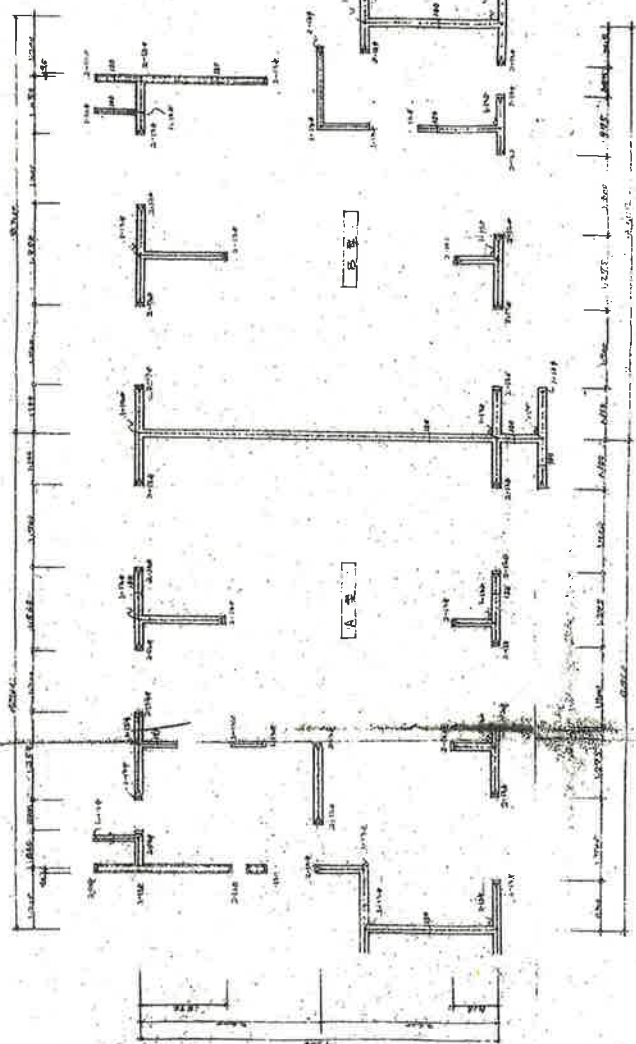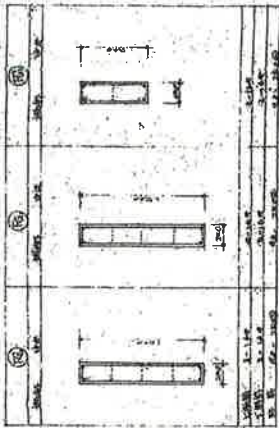


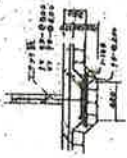








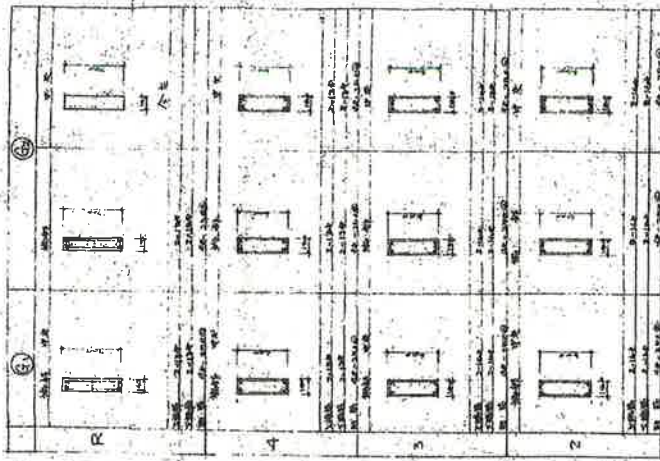




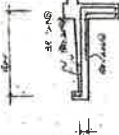





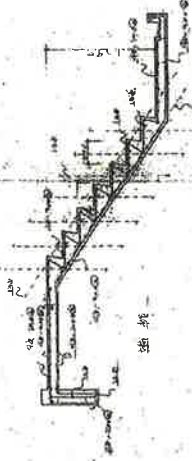

32

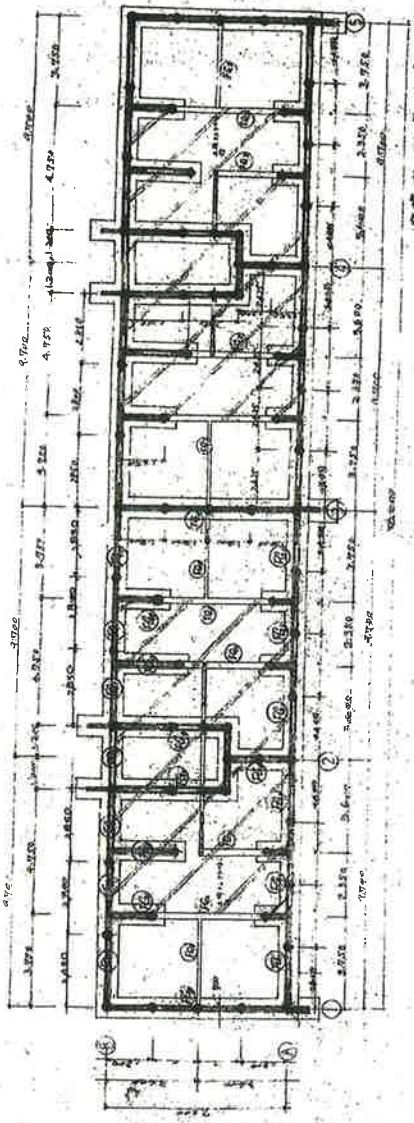



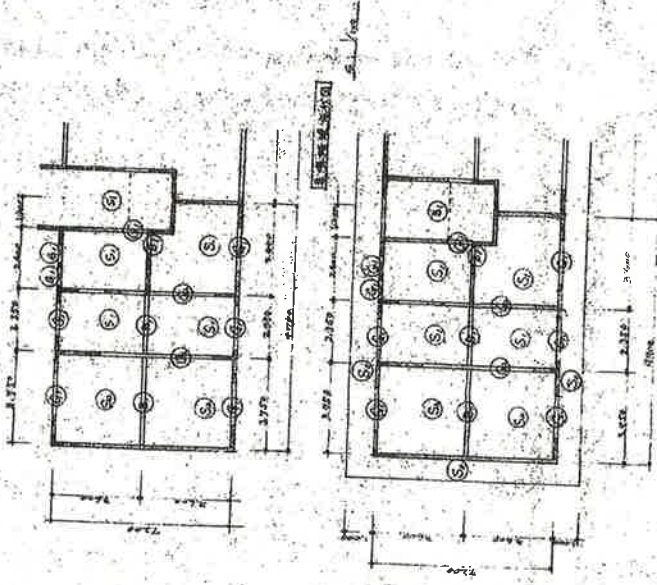



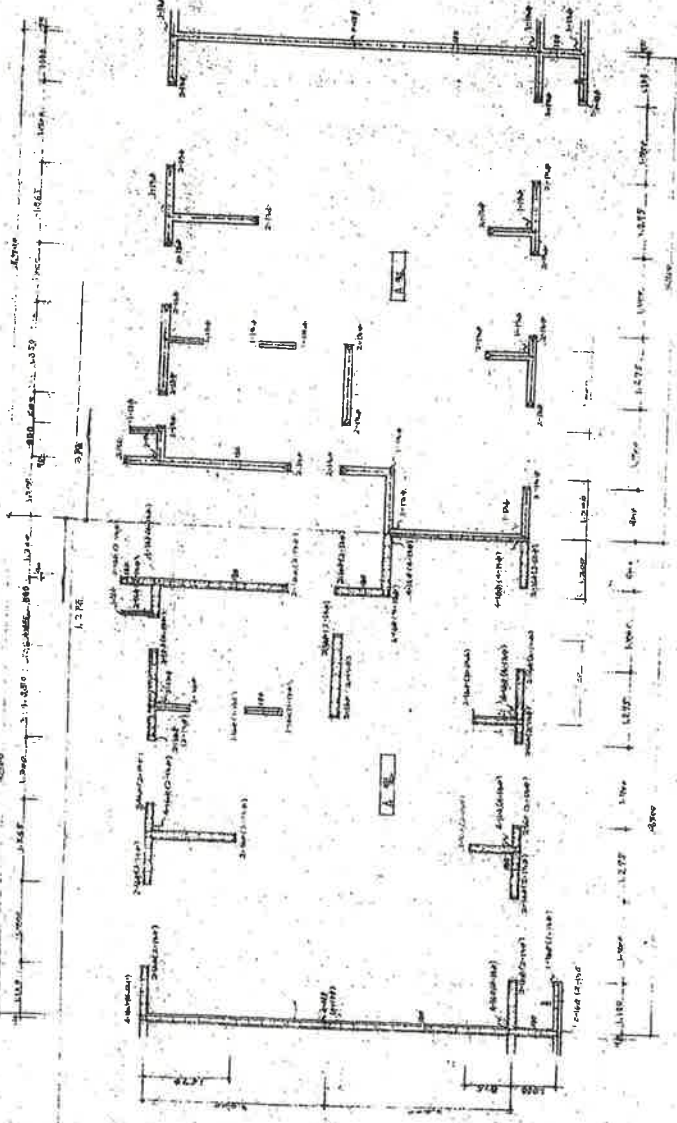






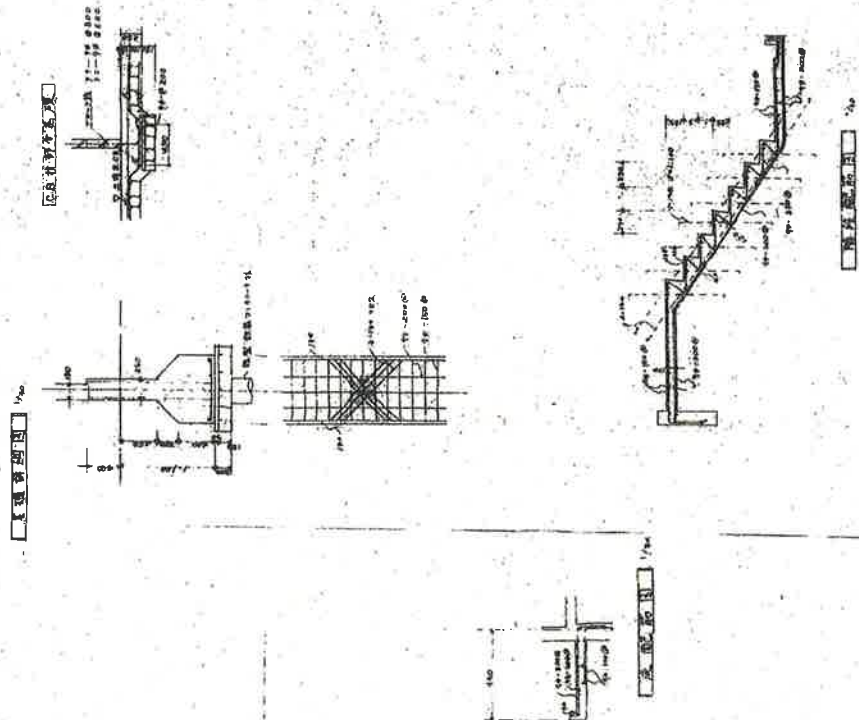

